フェンス　施工概略図

YKK AP イーネットフェンス1F型 自由柱施工
本体1枚(W×H)= (1,990×1,000mm)×17枚
アルミ自由柱： T100×21本
コーナー継手： 1セット
端部キャップ： 2セット
色： ダークブラウン

YKK AP エクスライン門扉16型 片開き　門柱使用
扉1枚 (W×H) = (600mm×1,000mm)
色： ブラウン
錠： ハンドル錠E8型
開き： 内開き

※納まりはイメージとなります。

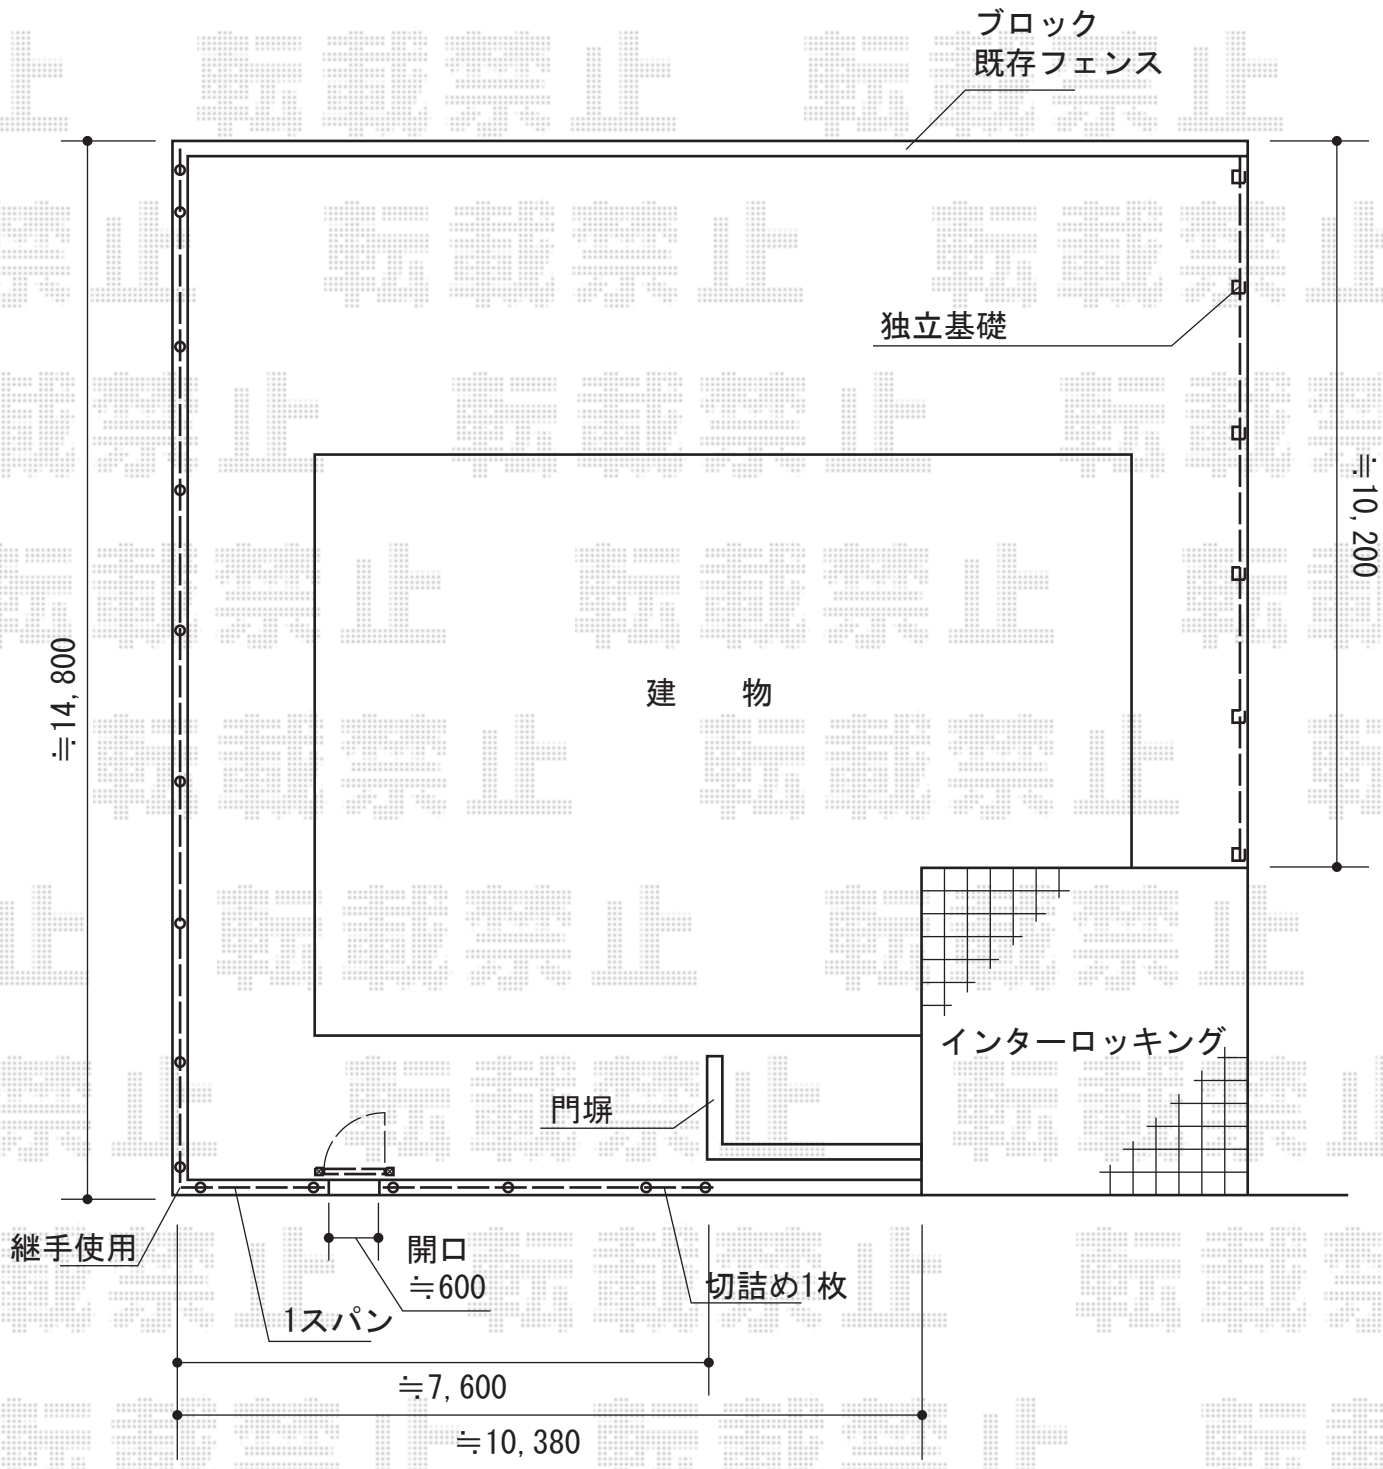

2015-5-277446	担当者	谷

エクスショップ

現場状況や作図制限により概略図の内容と多少の違いが生じることがございます。
施工時は、現場優先とさせて頂きたく思いますので、お立会い頂き、最終のご指示のほど、何卒、宜しくお願い致します。

全ての著作権はエクスショップに帰属します。当社とのお取引目的以外の使用・複製・転載は如何なる場合も禁止しております。