


カーゲート 施工概略図

LIXIL (TOEX) アルシャインII M型 Aタイプ ノンレール 片開き 310S
開口幅= 2,892mm
全幅= 3,008mm
たたみ幅= 505mm
高さ= 1,050mm
色： ナチュラルシルバーF
キャスター数： 2箇所
落棒数： 2本

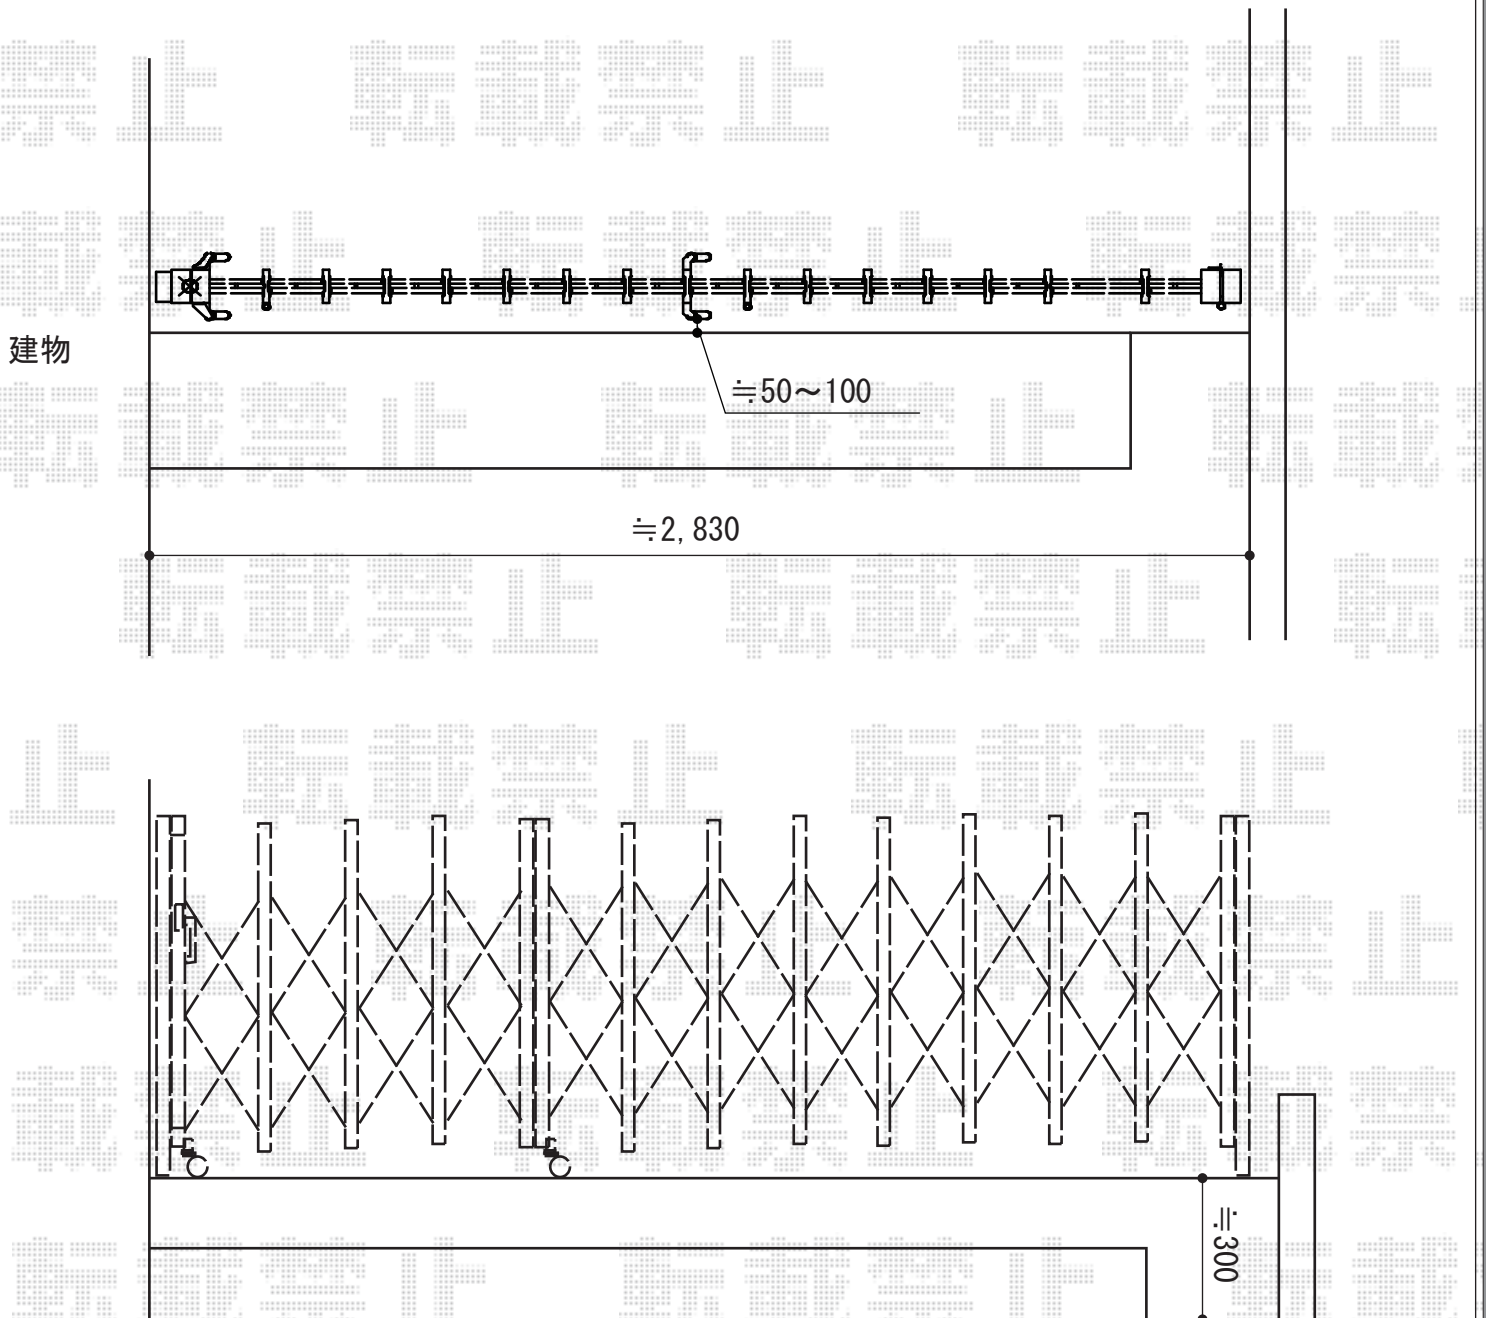

2015-5-277455

担当者

谷