カーポート工事　施工概略図

YKK AP エフルージュ ツイン マテリアルカラー 積雪～20cm対応
幅= 5,988mm
奥行= 5,768mm
色： プラチナステン + ハニーチェリー
屋根材： ポリカーボネート（トーメイマット）
柱仕様： ハイルーフ柱仕様（有効高 約2,350mm）

YKK AP エフルージュ ツイン用 屋根ふき材補強部品
色： カームブラック　＊1色のみ
数量： 2セット

YKK AP エフルージュ ツイン用 枯葉よけネット 57用
色： カームブラック　＊1色のみ
数量： 1セット

YKK AP エフルージュ ツイン 水平式物干し 標準 2本入り×1セット
色： プラチナステン

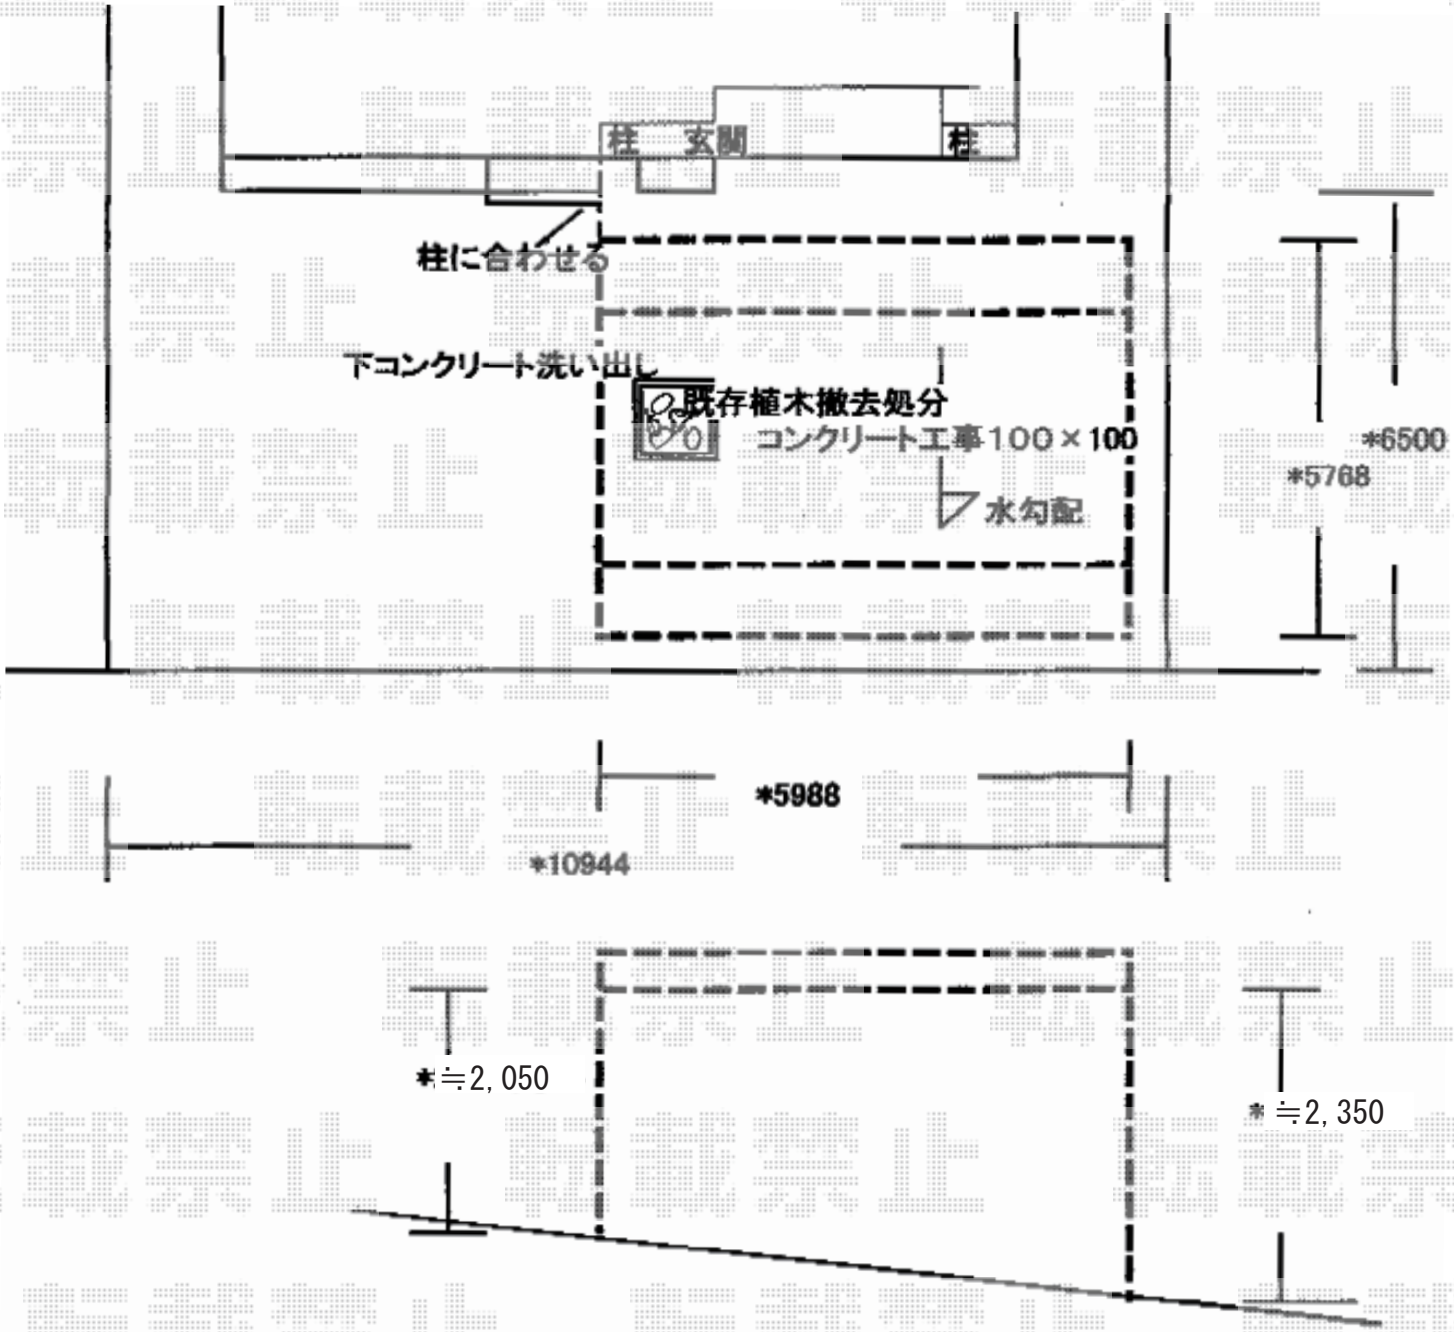

2015-5-277524	担当者	松本

エクスショップ

現場状況や作図制限により概略図の内容と多少の違いが生じることがございます。
施工時は、現場優先とさせて頂きたく思いますので、お立会い頂き、最終のご指示のほど、何卒、宜しくお願い致します。
全ての著作権はエクスショップに帰属します。当社とのお取引目的以外の使用・複製・転載は如何なる場合も禁止しております。