


カーゲート・フェンス 施工概略図

積水樹脂 メッシュフェンスM0 間仕切りタイプ
 本体1枚(W×H)=(2,000×1,200mm)×17枚
 支柱: #1200×18本
 支柱金具: #1200×14セット
 支柱金具端末用: #1200×2セット
 支柱金具コーナー用: #1200×2セット
 保護キャップ: 2セット
 色: ブラウン

Value Select トリップゲート RA型 ノンレール 片開き 18S
 開口幅= 1,780mm
 全幅= 1,880mm
 たたみ幅= 227mm
 高さ= 1,182mm
 色: ダークブロンズ
 キャスター数: 1箇所
 落棒数: 1本

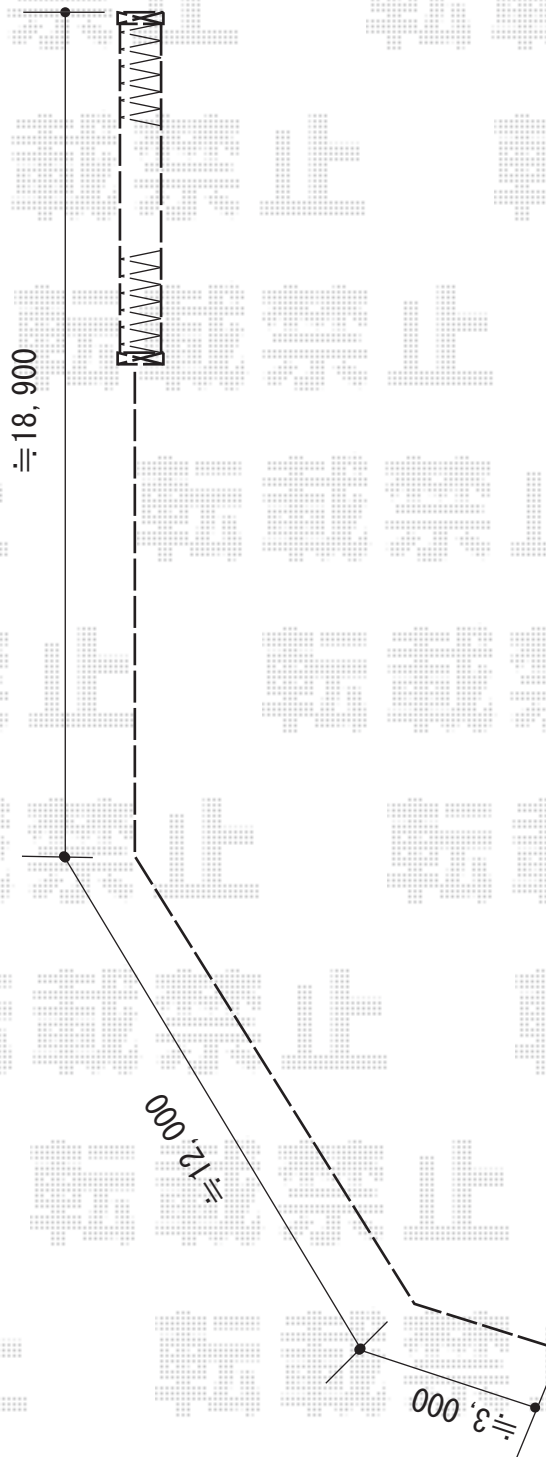

2015-5-277577

担当者

谷