


カーポート工事 施工概略図

LIXIL (TOEX) フリーポートIII 600タイプ ワイド 積雪~20cm対応
幅= 6,053mm
奥行= 4,980mm
色: シャイングレー
屋根材: ポリカーボネート (ライトブラウン)
柱仕様: ロング柱仕様 (有効高 約2,300mm)

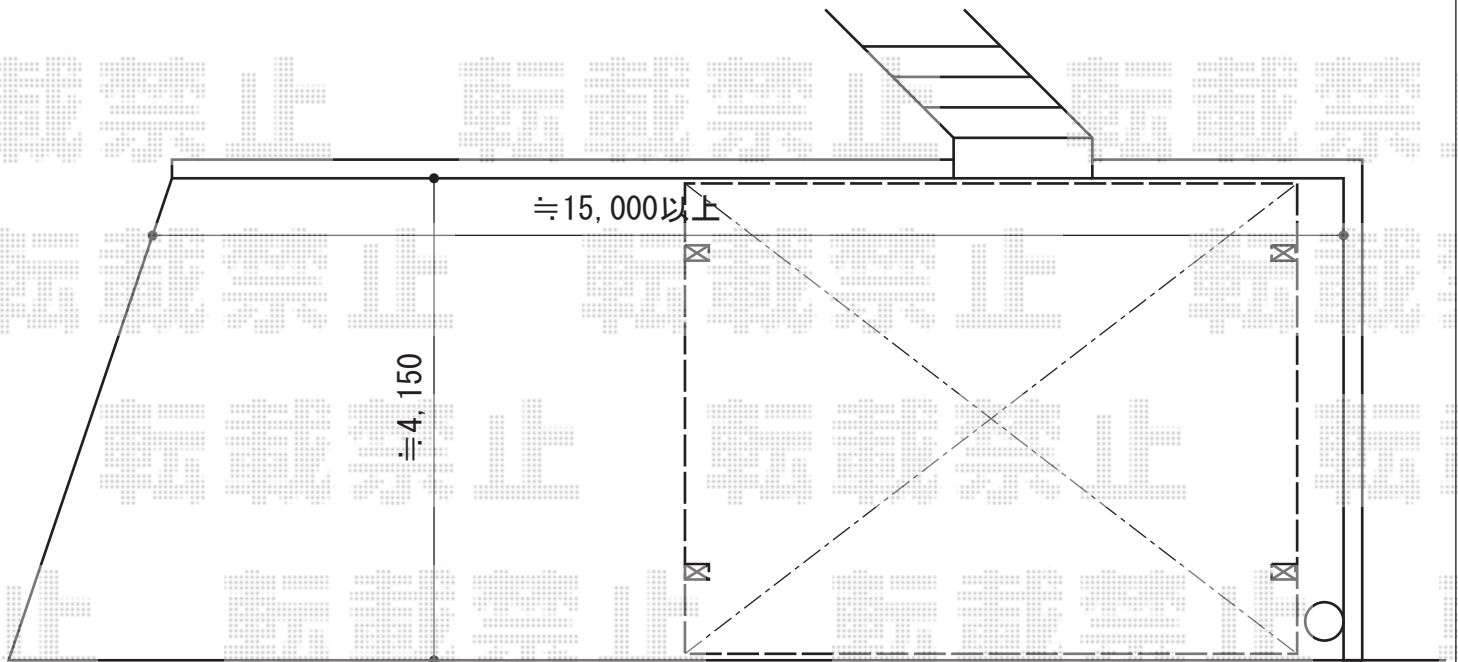

2015-5-277589

担当者

酒井