サイクルポート・カーポート　施工概略図

Value Select　プレシオスポート ミニ 積雪～20cm対応
幅=2,100mm
奥行=2,904mm
色：ノーブルステン
屋根材：ポリカーボネート（スカイブルー）
柱仕様：標準柱仕様（有効高 約1,800mm）

Value Select　プレシオスポート ミニ サイドパネル
奥行サイズ：長さ29用
高さ：2段 *1,673mm
色：ノーブルステン
パネル材：ポリカーボネート（スカイブルー）
柱仕様：」標準柱仕様/間柱無し

Value Select　プレシオスポート ミニ 着脱式補助柱 標準・ハイルーフ兼用 2本入り×1セット
色：ノーブルステン

LIXIL　ネスカR（ラウンドスタイル）ワイド
幅=6,060mm
奥行=4,980mm
色：シャイングレー
屋根材：ポリカーボネート（クリアブルー）
柱仕様：標準柱仕様（有効高 約2,200mm）

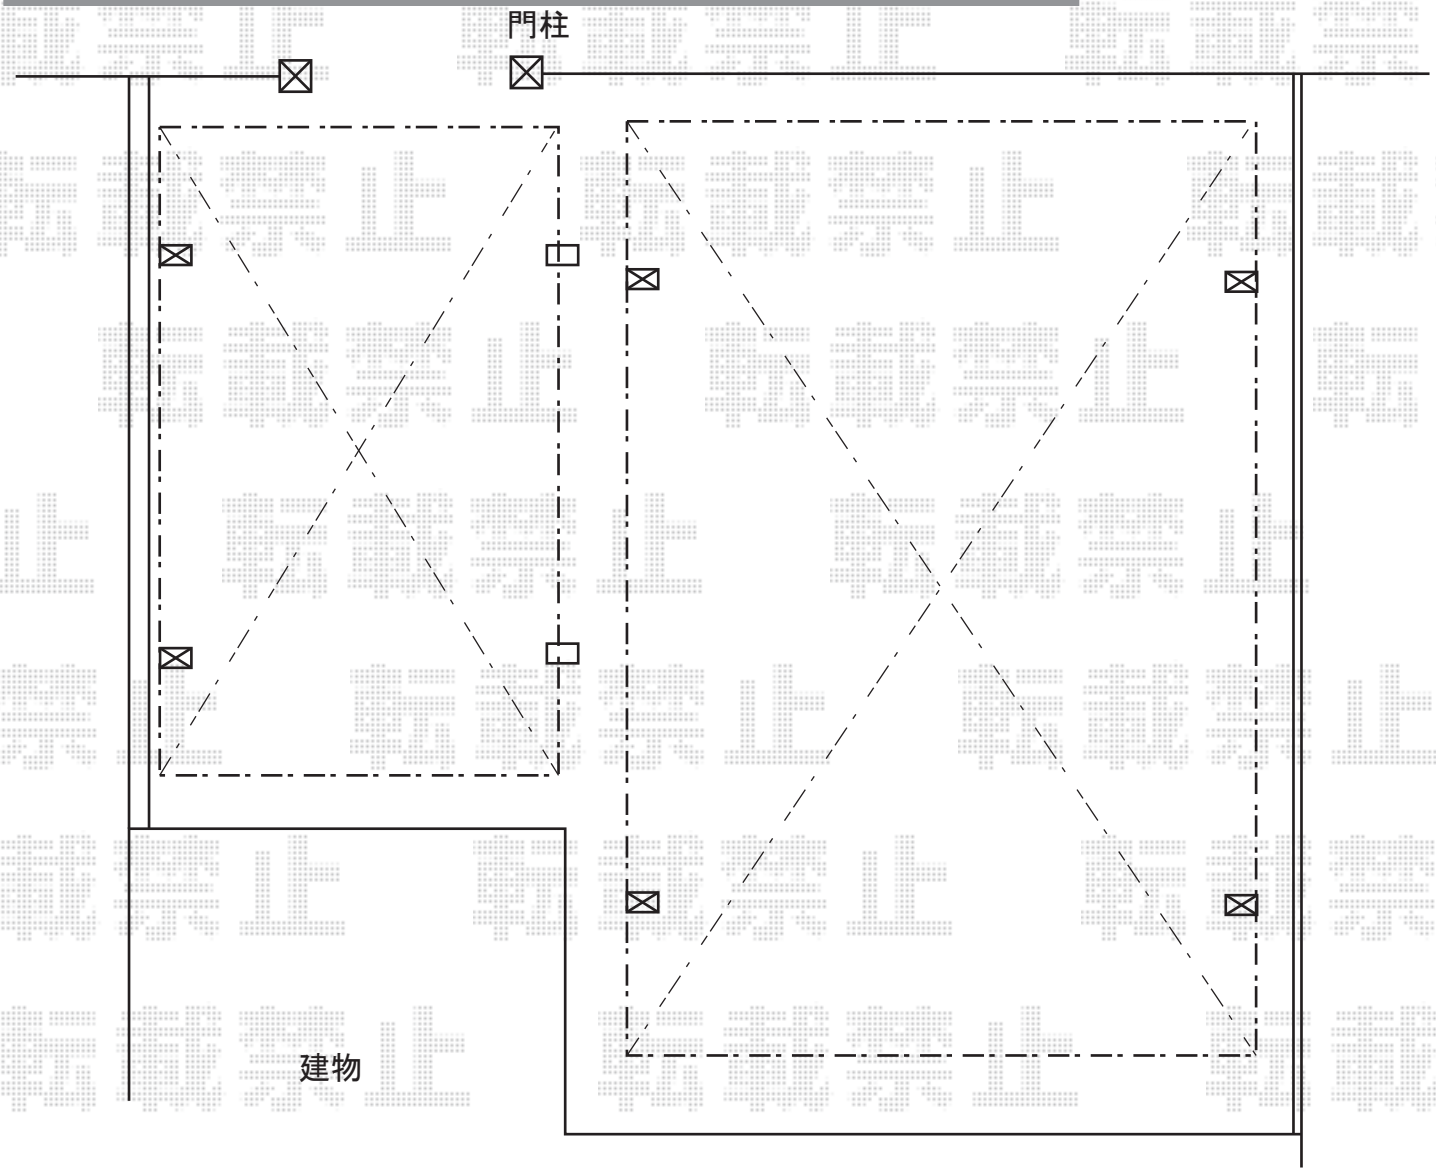

2015-5-277620	担当者	酒井

エクスショップ

現場状況や作図制限により概略図の内容と多少の違いが生じることがございます。
施工時は、現場優先とさせて頂きたく思いますので、お立会い頂き、最終のご指示のほど、何卒、宜しくお願い致します。
全ての著作権はエクスショップに帰属します。当社とのお取引目的以外の使用・複製・転載は如何なる場合も禁止しております。