

# サイクルポート・カーポート 施工概略図

Value Select プレシオスポート ミニ 積雪~20cm対応  
 幅=2,100mm  
 奥行=2,904mm  
 色：ノーブルステン  
 屋根材：ポリカーボネート（スカイブルー）  
 柱仕様：標準柱仕様（有効高 約1,800mm）

---


Value Select プレシオスポート ミニ サイドパネル  
 奥行サイズ：長さ29用  
 高さ：2段 \*1,673mm  
 色：ノーブルステン  
 パネル材：ポリカーボネート（スカイブルー）  
 柱仕様：」標準柱仕様/間柱無し

---

Value Select プレシオスポート ミニ 着脱式補助柱 標準・ハイルーフ兼用 2本入り×1セット  
 色：ノーブルステン

---

LIXIL ネスカR（ラウンドスタイル）ワイド  
 幅=6,060mm  
 奥行=4,980mm  
 色：シャイングレー  
 屋根材：ポリカーボネート（クリアブルー）  
 柱仕様：標準柱仕様（有効高 約2,200mm）

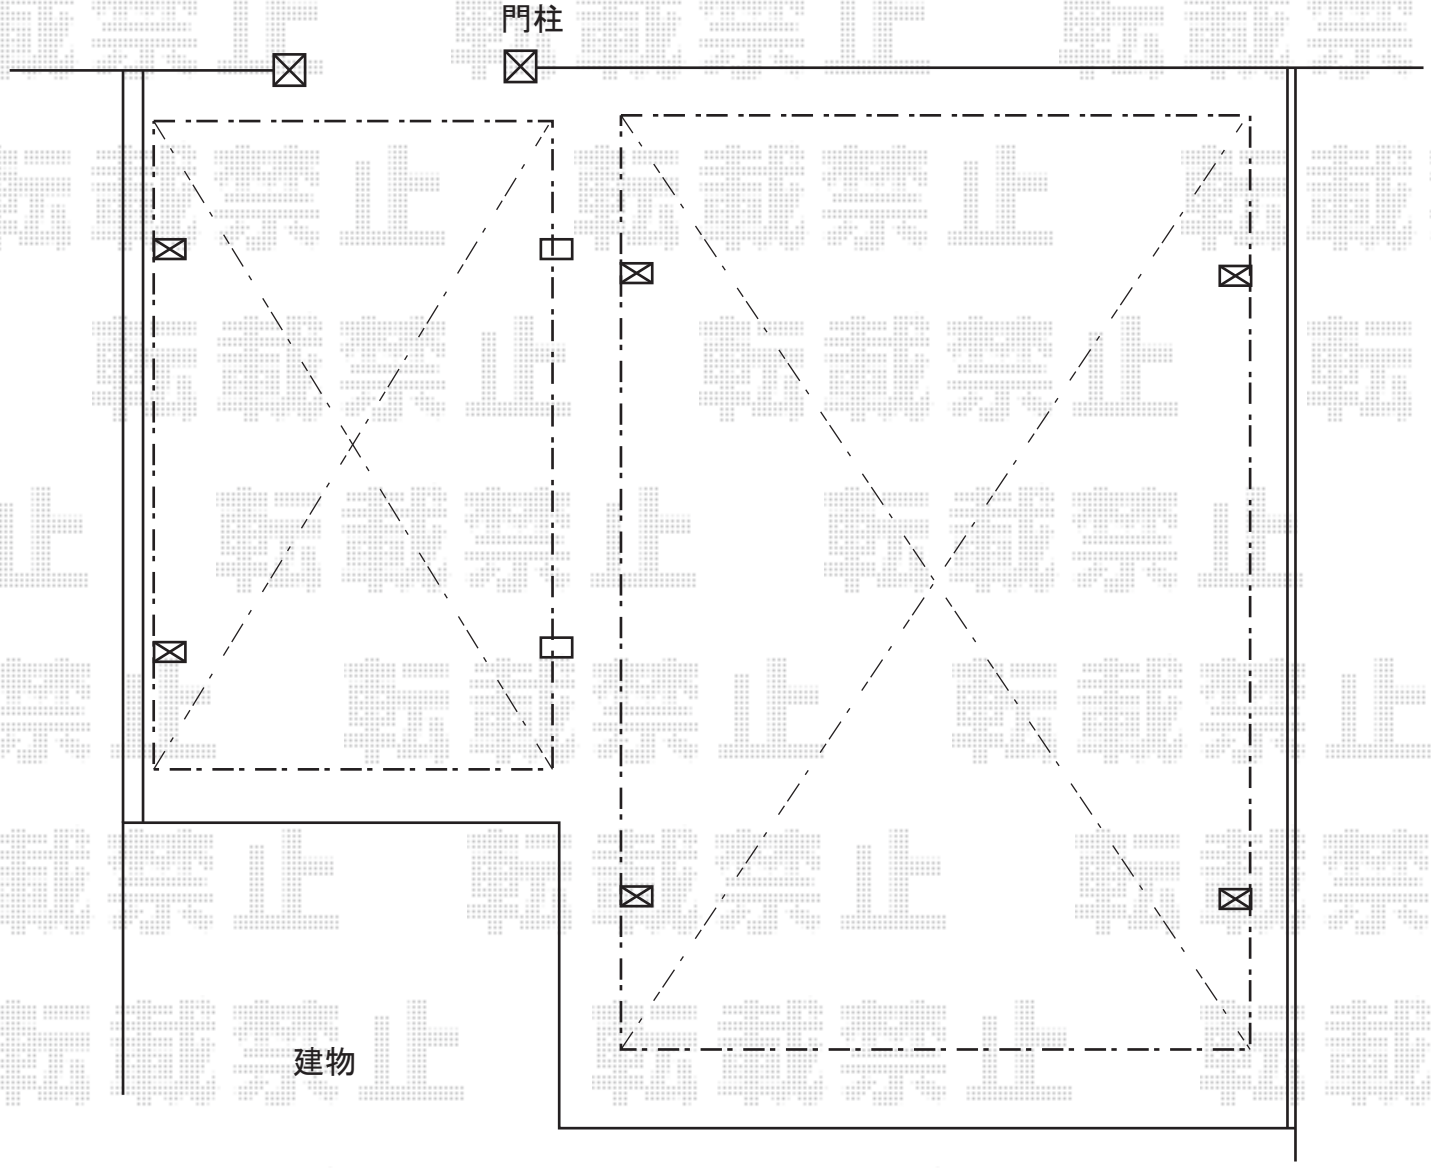

2015-5-277620	担当者	酒井
---------------	-----	----