



フェンス 施工概略図

LIXIL(新日軽) セレビューフェンスRP3型 太横パネル 自在柱式
本体1枚 (W×H) = (1,998×1,000mm) ×10枚
自在柱: 1000用×19本
目隠しコーナー継手: 1000用×3セット
端部カバー: 1000用×3セット
エンドキャップ: 3セット
本体格子色: クリエラスク
柱・枠色: シャイングレー

※イメージ図

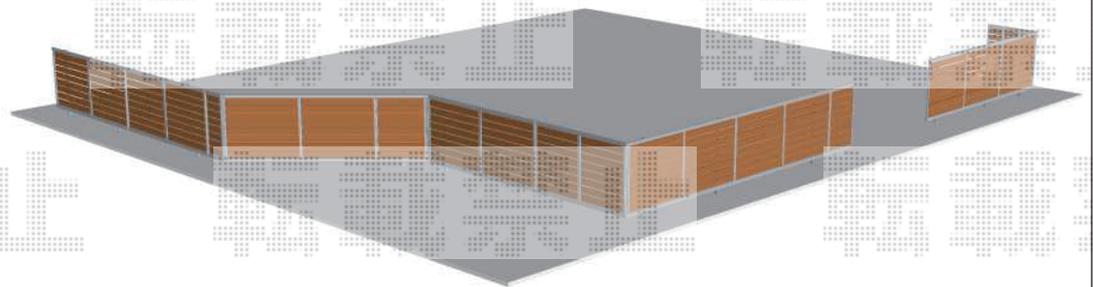

建 物

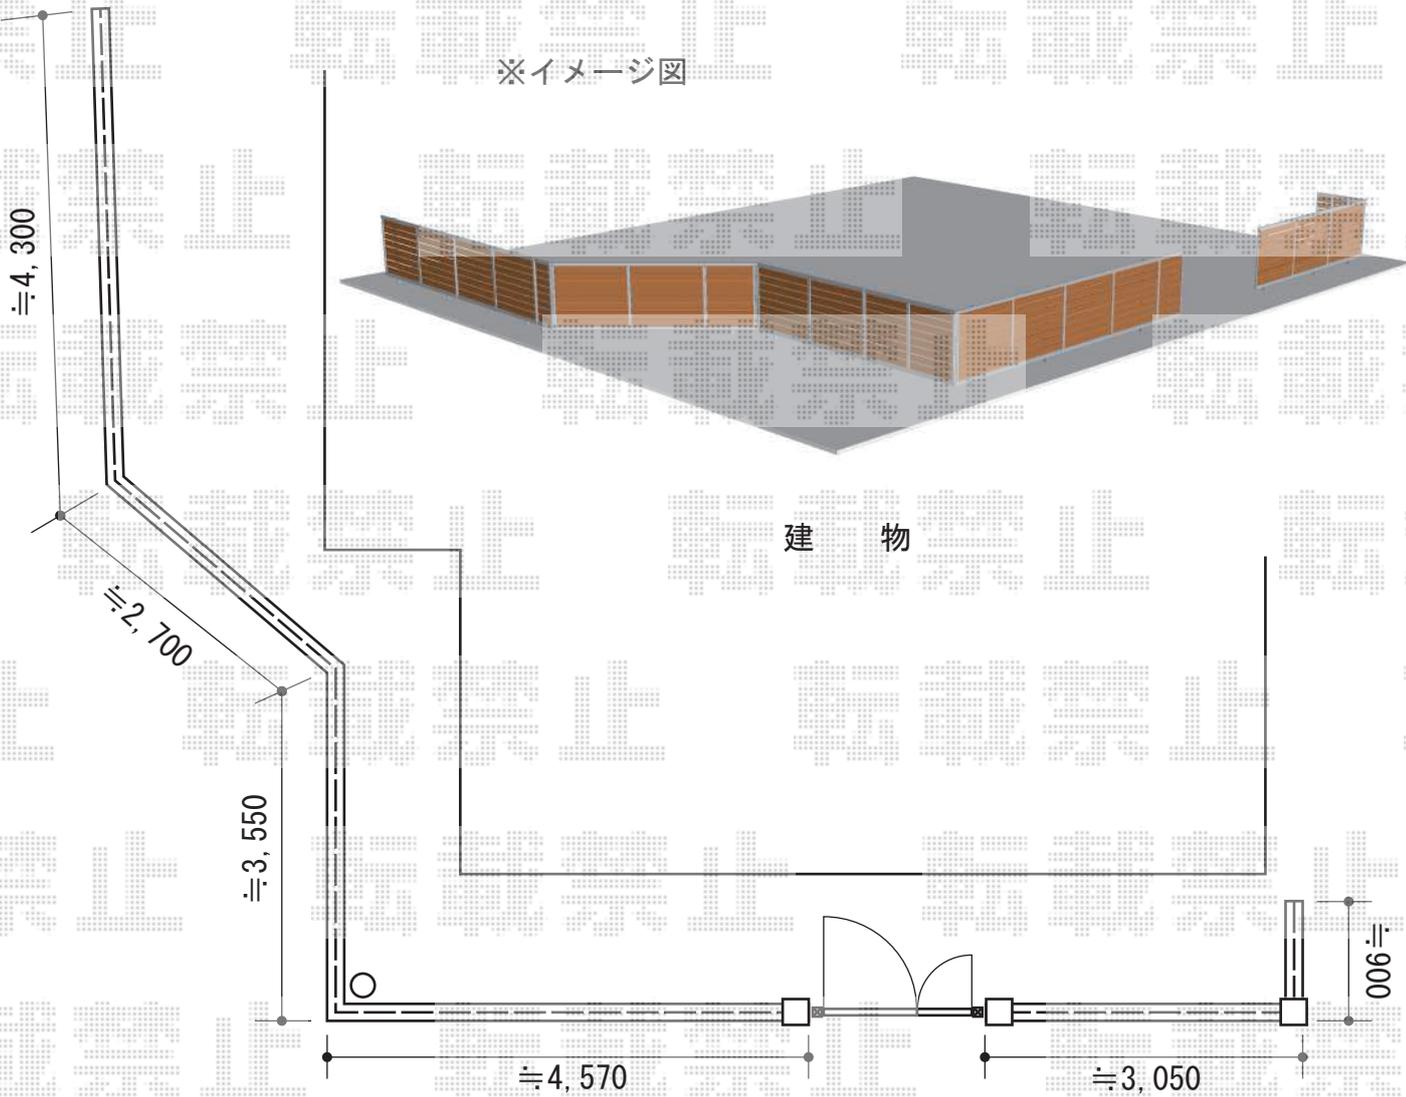

2015-5-277706

担当者

谷