


エクステリア工事 施工概略図

LIXIL (TOEX) ハイグリッドフェンスUF8型 フリーポールタイプ
 本体1枚 (W×H) = (2,000×1,000mm) ×2枚
 スチール柱 : T-10×4本
 小口キャップ : 1セット
 色 : シャイングレー

LIXIL (TOEX) アルシャインII H型Aタイプ ノンレール 片開き 310S
 開口幅= 2,892mm
 全幅= 3,008mm
 たたみ幅= 525mm
 高さ= 1,250mm
 色 : ブラック
 キャスター数 : 2箇所
 落棒数 : 2本

LIXIL (TOEX) ライシス門扉 2型 細たて棧 両開き親子 柱使用
 扉幅 = 400+800mm
 扉高 = 1,200mm
 色 : シャイングレー
 錠 : シリンダーRD錠
 開き : 内開き

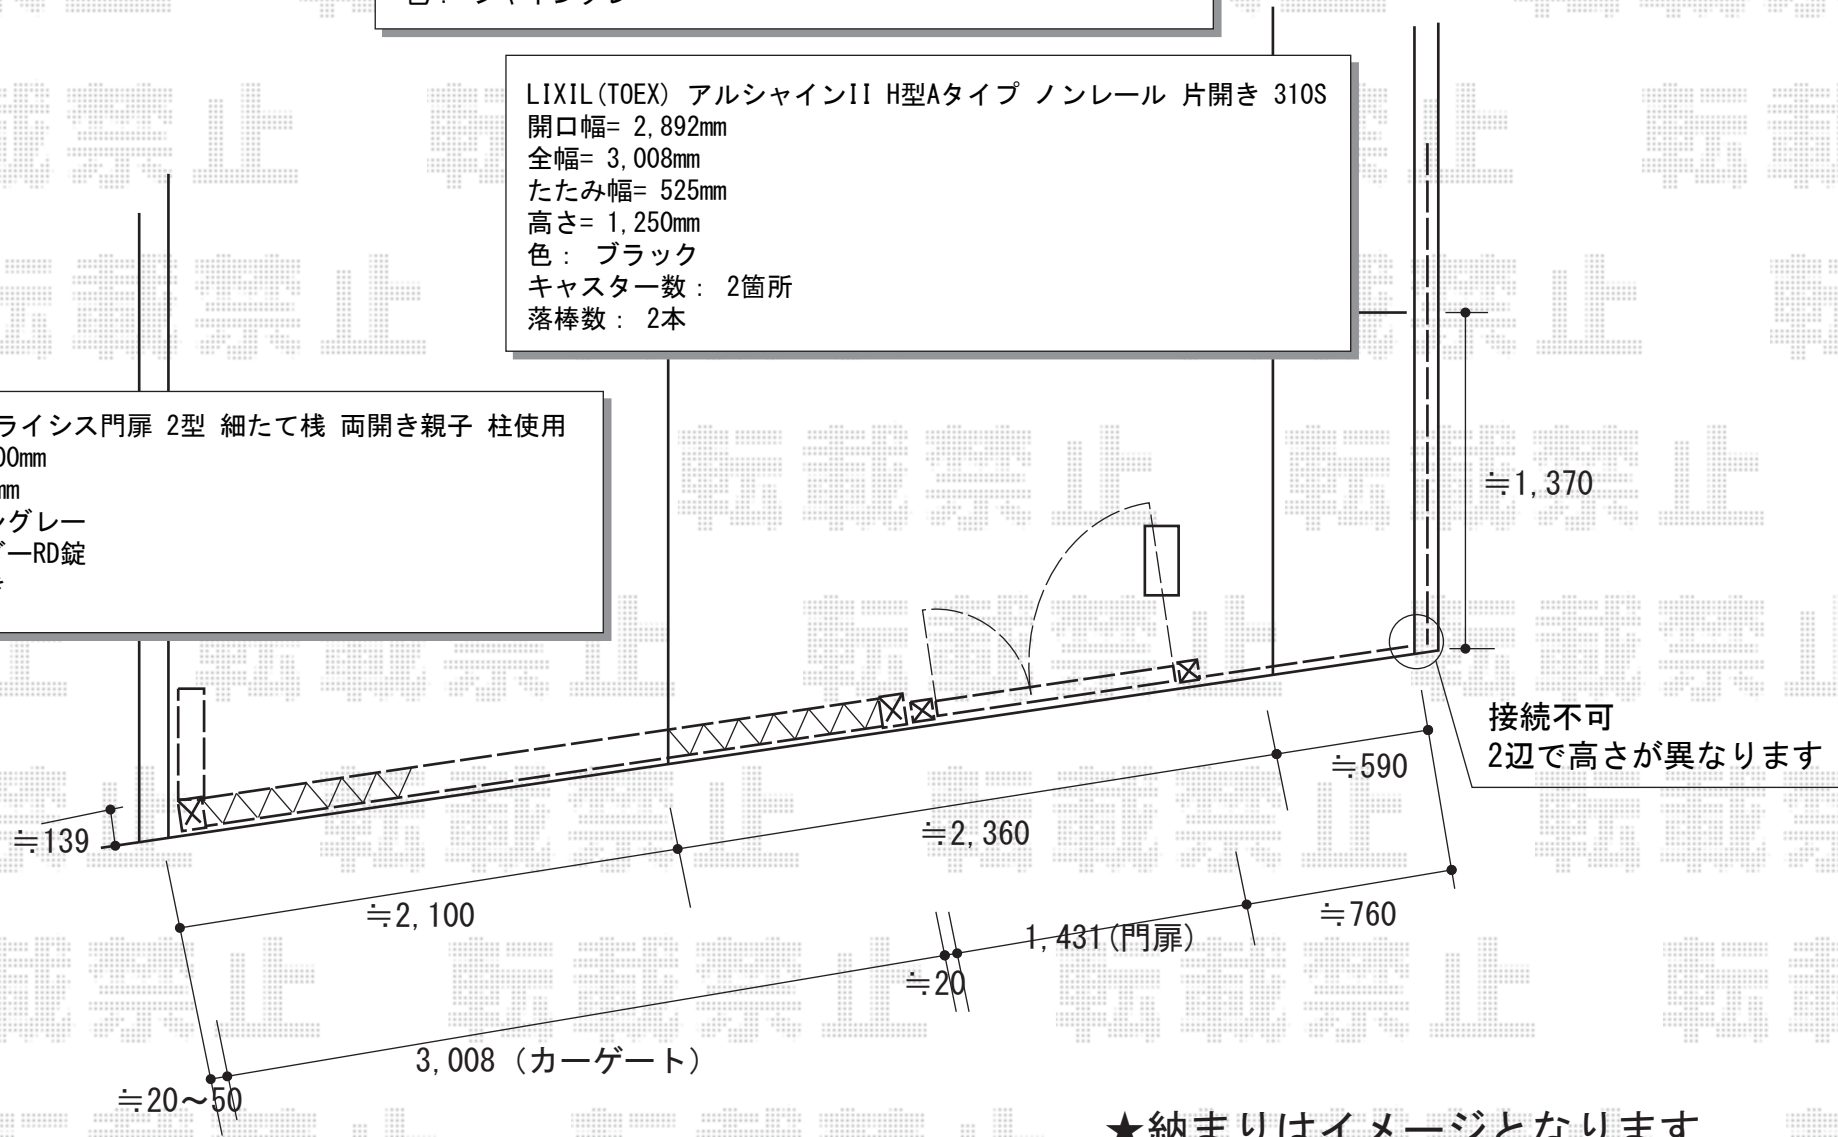

★納まりはイメージとなります