


カーポート 施工概略図

YKK AP レイナポートグラン Y合掌 積雪~20cm対応
幅=5,417mm<27・27>
奥行=5,052mm
色：プラチナステン
屋根材：熱線遮断ポリカーボネート(クリアマット)
柱仕様：ハイルーフ柱仕様(有効高 約2,350mm)

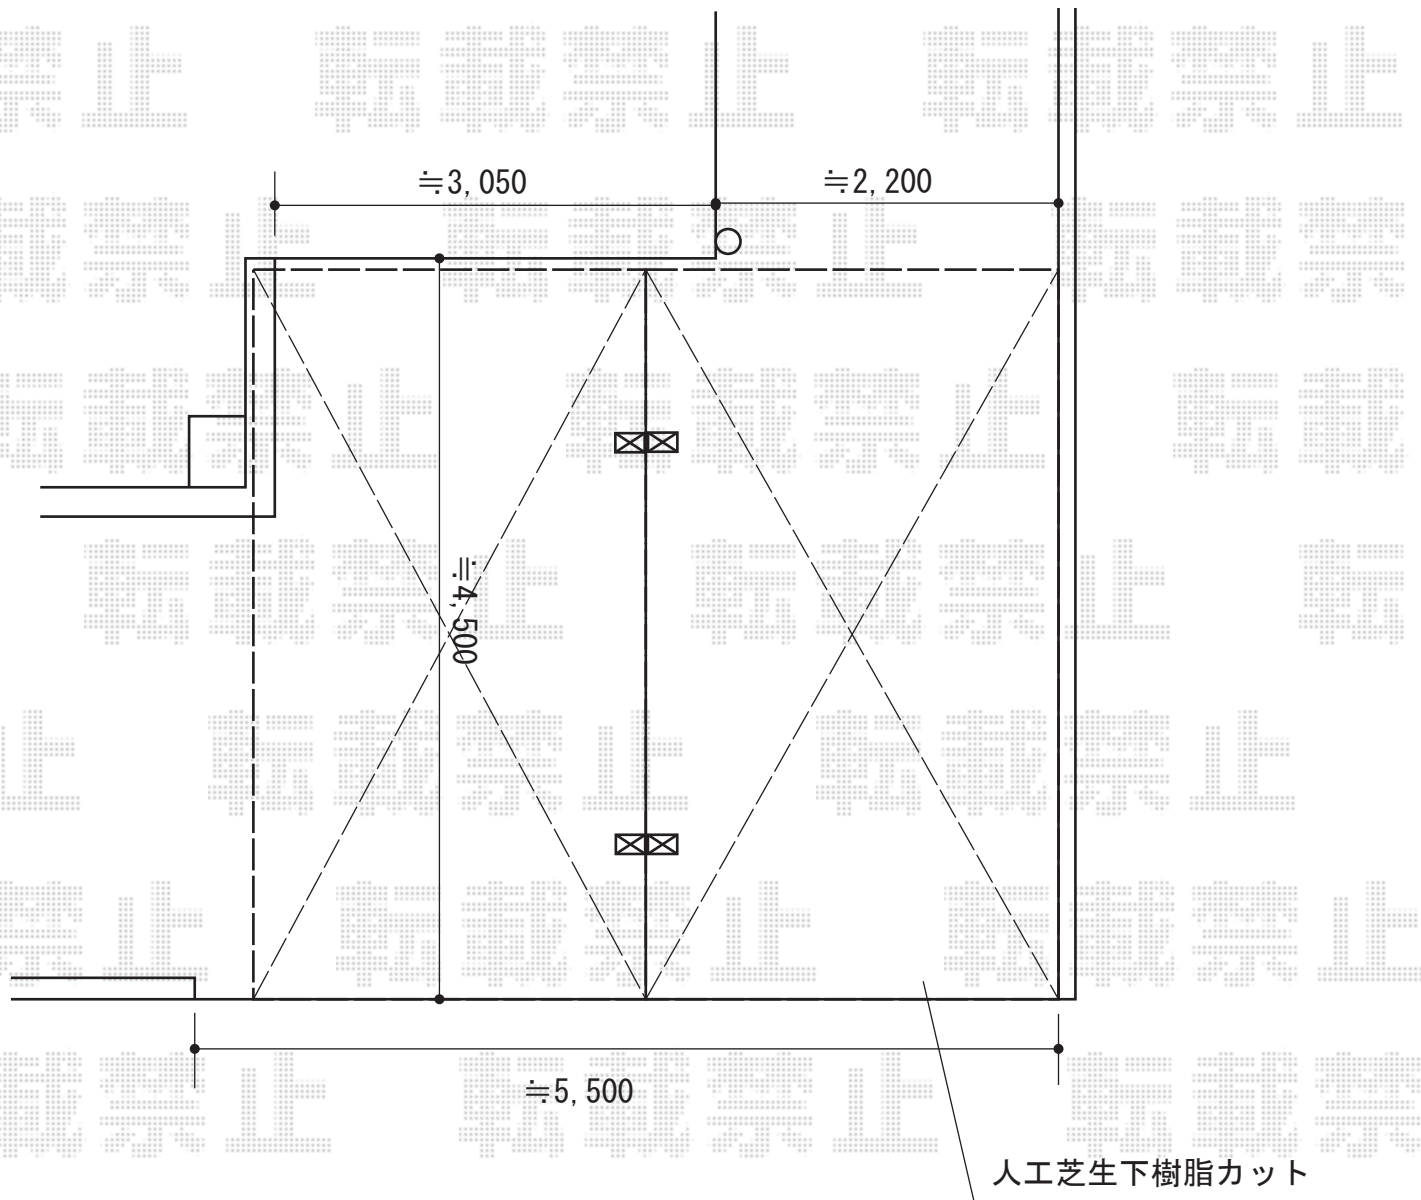

2015-5-277763

担当者

赤松