


# カーポート 施工概略図

LIXIL(トステム) カーポートシグマIII 積雪~20cm対応  
幅=2,401mm  
奥行=4,980mm  
色: ブロンズ  
屋根材: ポリカーボネート (ブラウン)  
柱仕様: ロング柱23仕様 (有効高 約2,300mm)

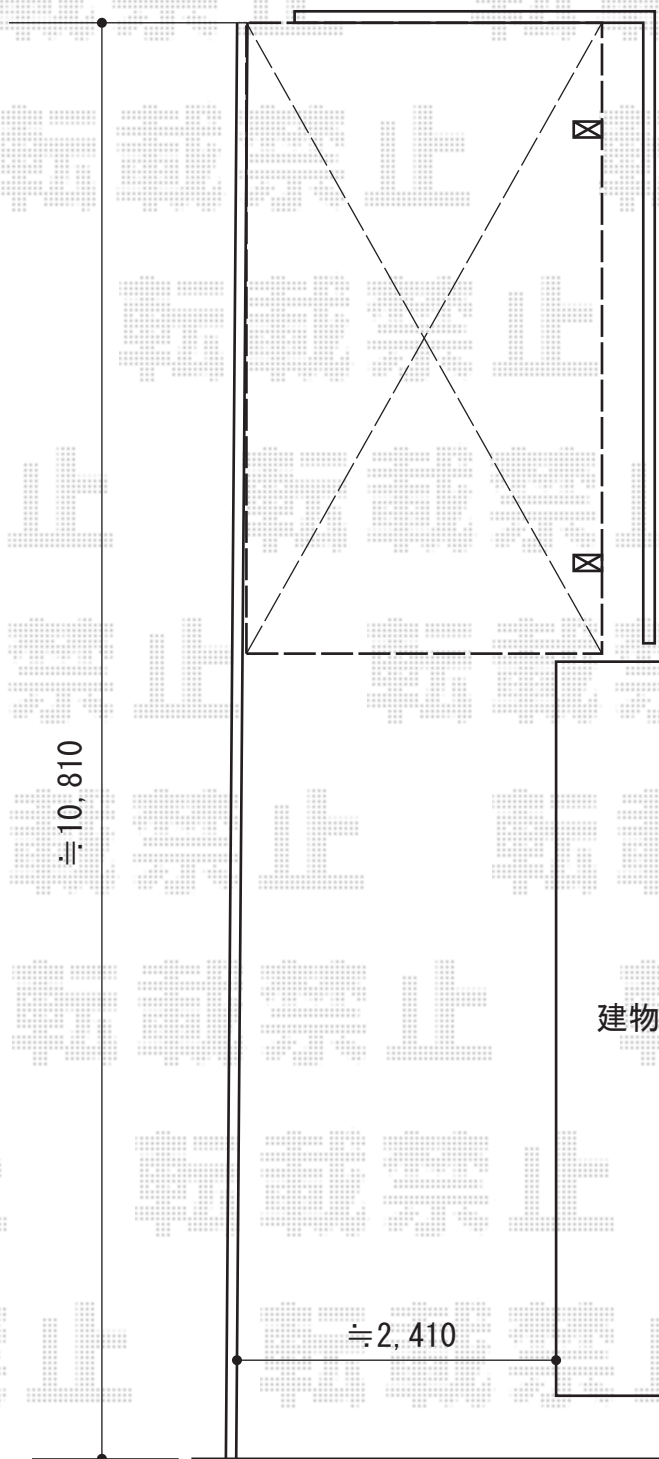

2015-5-278041

担当者

酒井