フェンス　施工概略図

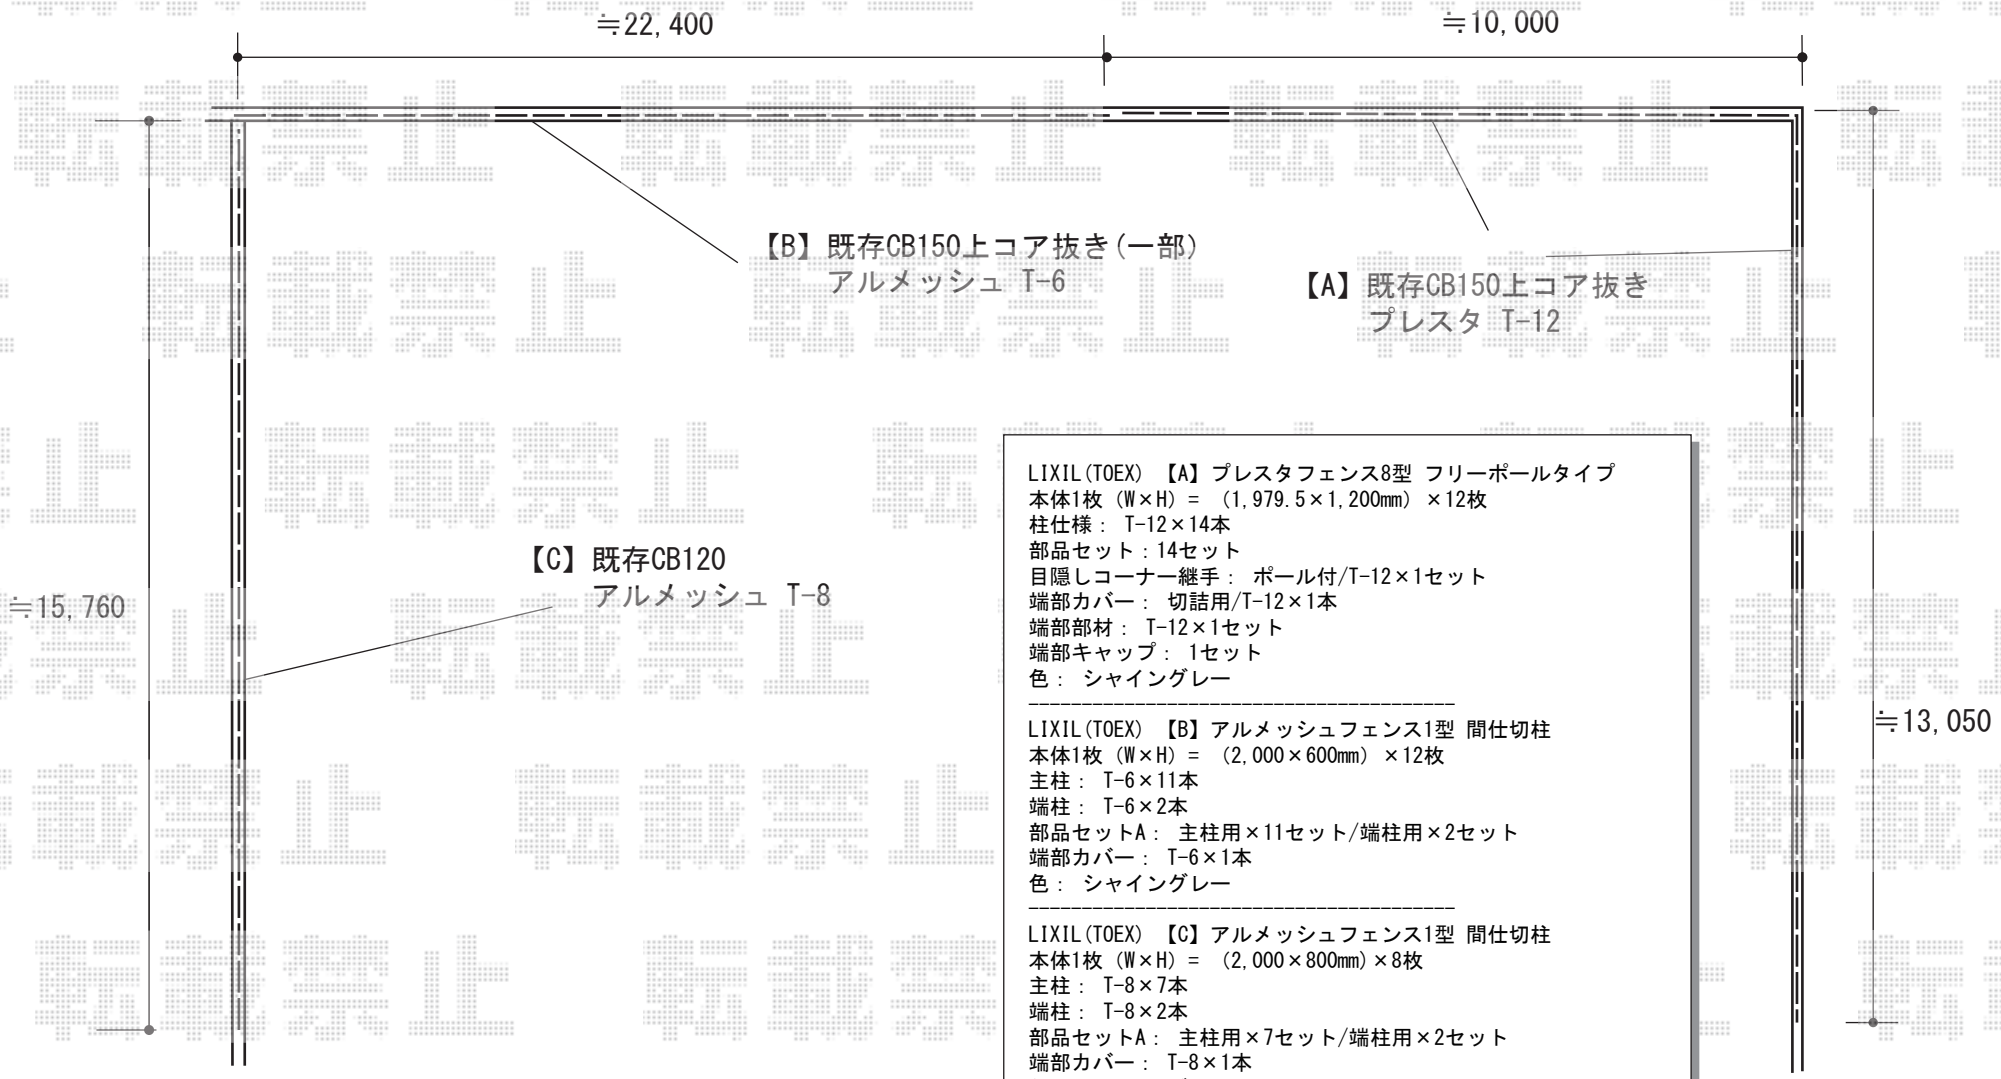

LIXIL(TOEX) 【A】プレスタフェンス8型 フリーポールタイプ
本体1枚 (W×H) = (1,979.5×1,200mm) ×12枚
柱仕様： T-12×14本
部品セット：14セット
目隠しコーナー継手： ポール付/T-12×1セット
端部カバー： 切詰用/T-12×1本
端部部材： T-12×1セット
端部キャップ： 1セット
色： シャイングレー

LIXIL(TOEX) 【B】アルメッシュフェンス1型 間仕切柱
本体1枚 (W×H) = (2,000×600mm) ×12枚
主柱： T-6×11本
端柱： T-6×2本
部品セットA： 主柱用×11セット/端柱用×2セット
端部カバー： T-6×1本
色： シャイングレー

LIXIL(TOEX) 【C】アルメッシュフェンス1型 間仕切柱
本体1枚 (W×H) = (2,000×800mm)×8枚
主柱： T-8×7本
端柱： T-8×2本
部品セットA： 主柱用×7セット/端柱用×2セット
端部カバー： T-8×1本
色： シャイングレー

エクスショップ

現場状況や作図制限により概略図の内容と多少の違いが生じることがございます。
施工時は、現場優先とさせて頂きたく思いますので、お立会い頂き、最終のご指示のほど、何卒、宜しくお願い致します。
全ての著作権はエクスショップに帰属します。当社とのお取引目的以外の使用・複製・転載は如何なる場合も禁止しております。

2015-5-278056

担当　谷