


# カーポート 施工概略図

YKK AP レイナポートグラン 積雪~20cm対応  
 幅= 2,700mm  
 奥行= 5,400mm  
 色: プラチナステン  
 屋根材: ポリカーボネート (トーマイマット/すりガラス調)  
 柱仕様: 標準柱仕様 (有効高 約2,000mm)

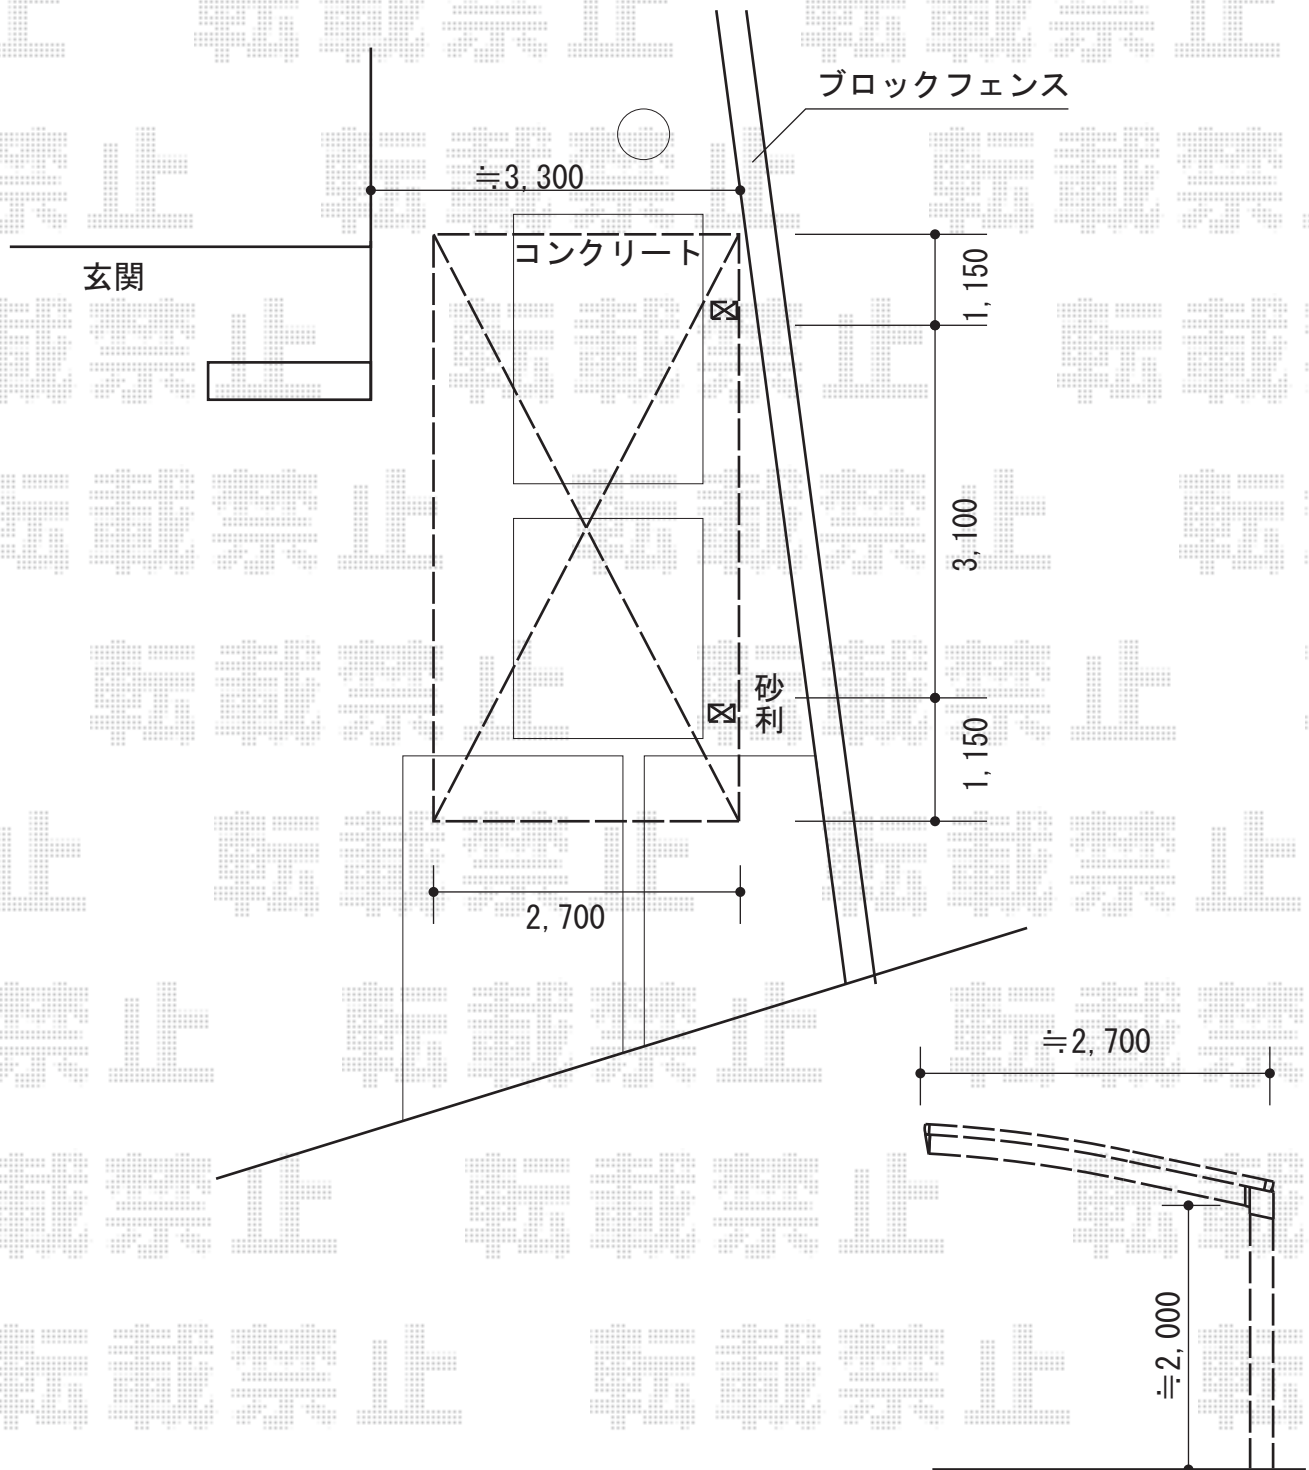

2015-5-278068	担当者	松本
---------------	-----	----