


テラス屋根 施工概略図

Value Select プレシオステラス F型 テラスタイプ 単体 積雪～20cm対応
間口= 関東間1.0間 (柱芯々1,665mm 屋根幅1,850mm)
出幅= 6尺 (1,770mm)
色: ノーブルステン
屋根材: ポリカーボネート (ガラスマット)
柱仕様: 柱標準タイプ (柱2本)
施工方法: 上止め仕様

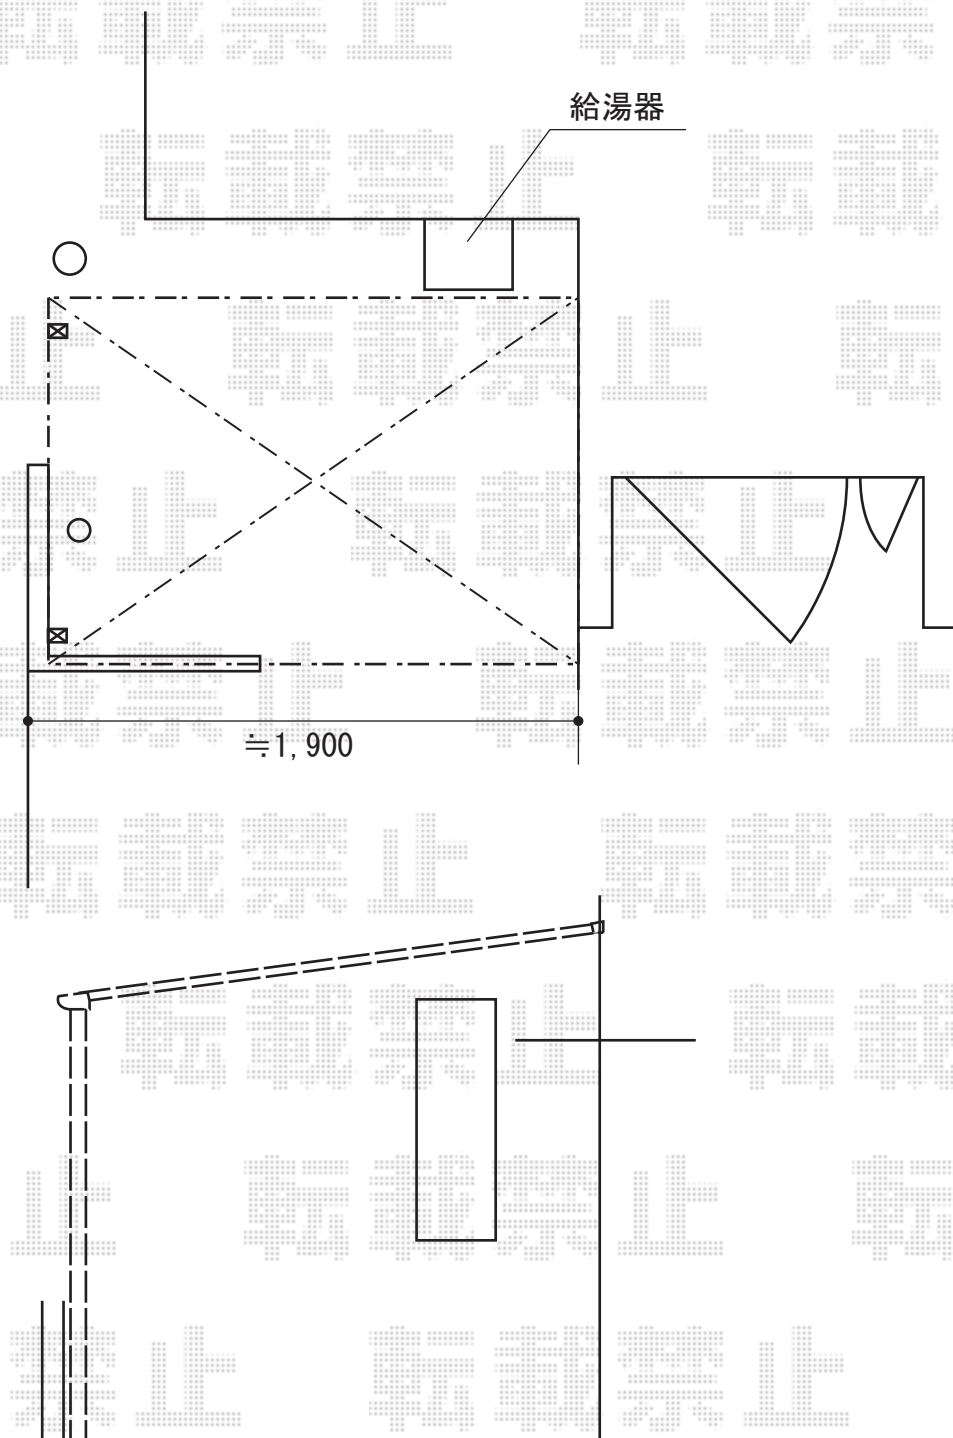

2015-5-278119	担当者	酒井
---------------	-----	----