


カーポート 施工概略図

LIXIL(トステム) カーブポートシグマIII 積雪~20cm対応  
幅= 2,401mm  
奥行= 4,980mm  
色: シャイングレー  
屋根材: ポリカーボネート(ブルースモーク)  
柱仕様: ロング柱23仕様(有効高 約2,300mm)

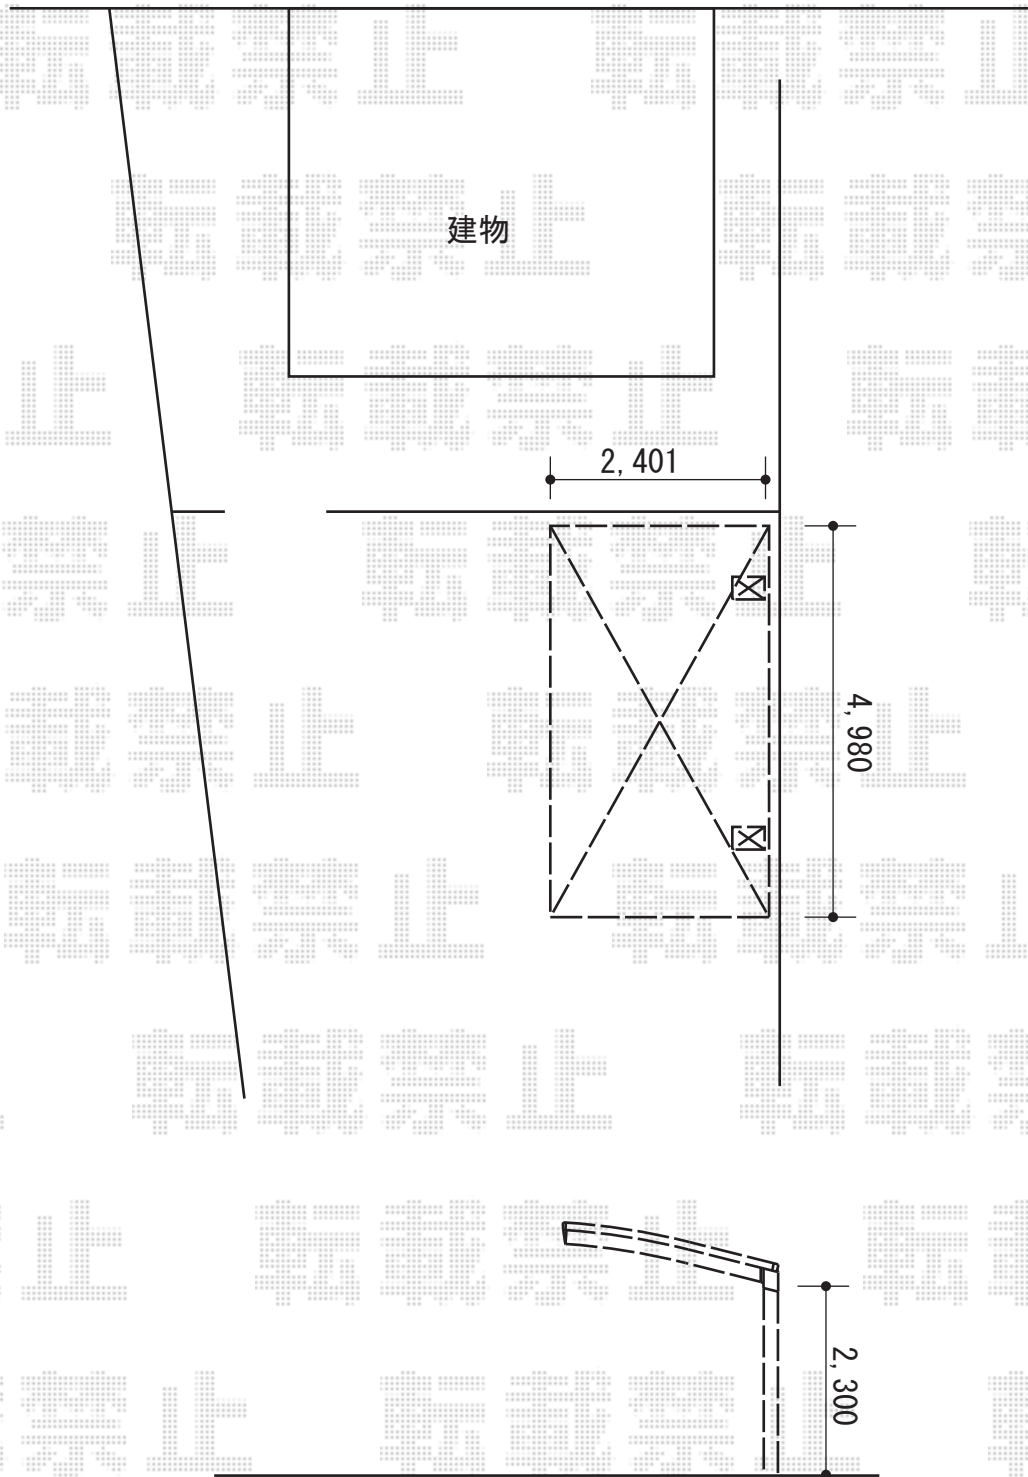

2015-5-278195

担当者

酒井