


フェンス 施工概略図

LIXIL(新日軽) セレビューフェンス RP3型[太横パネル] フリーポール
 本体1枚 (W×H) = (2,000×1,200mm) ×5枚
 自在柱: 1200用×8本
 目隠しコーナー継手: 1200用×1セット
 端部カバー: 1200用×1セット
 エンドキャップ×1セット
 色: 本体格子 クリエラスク/柱・柵 シャイングレー

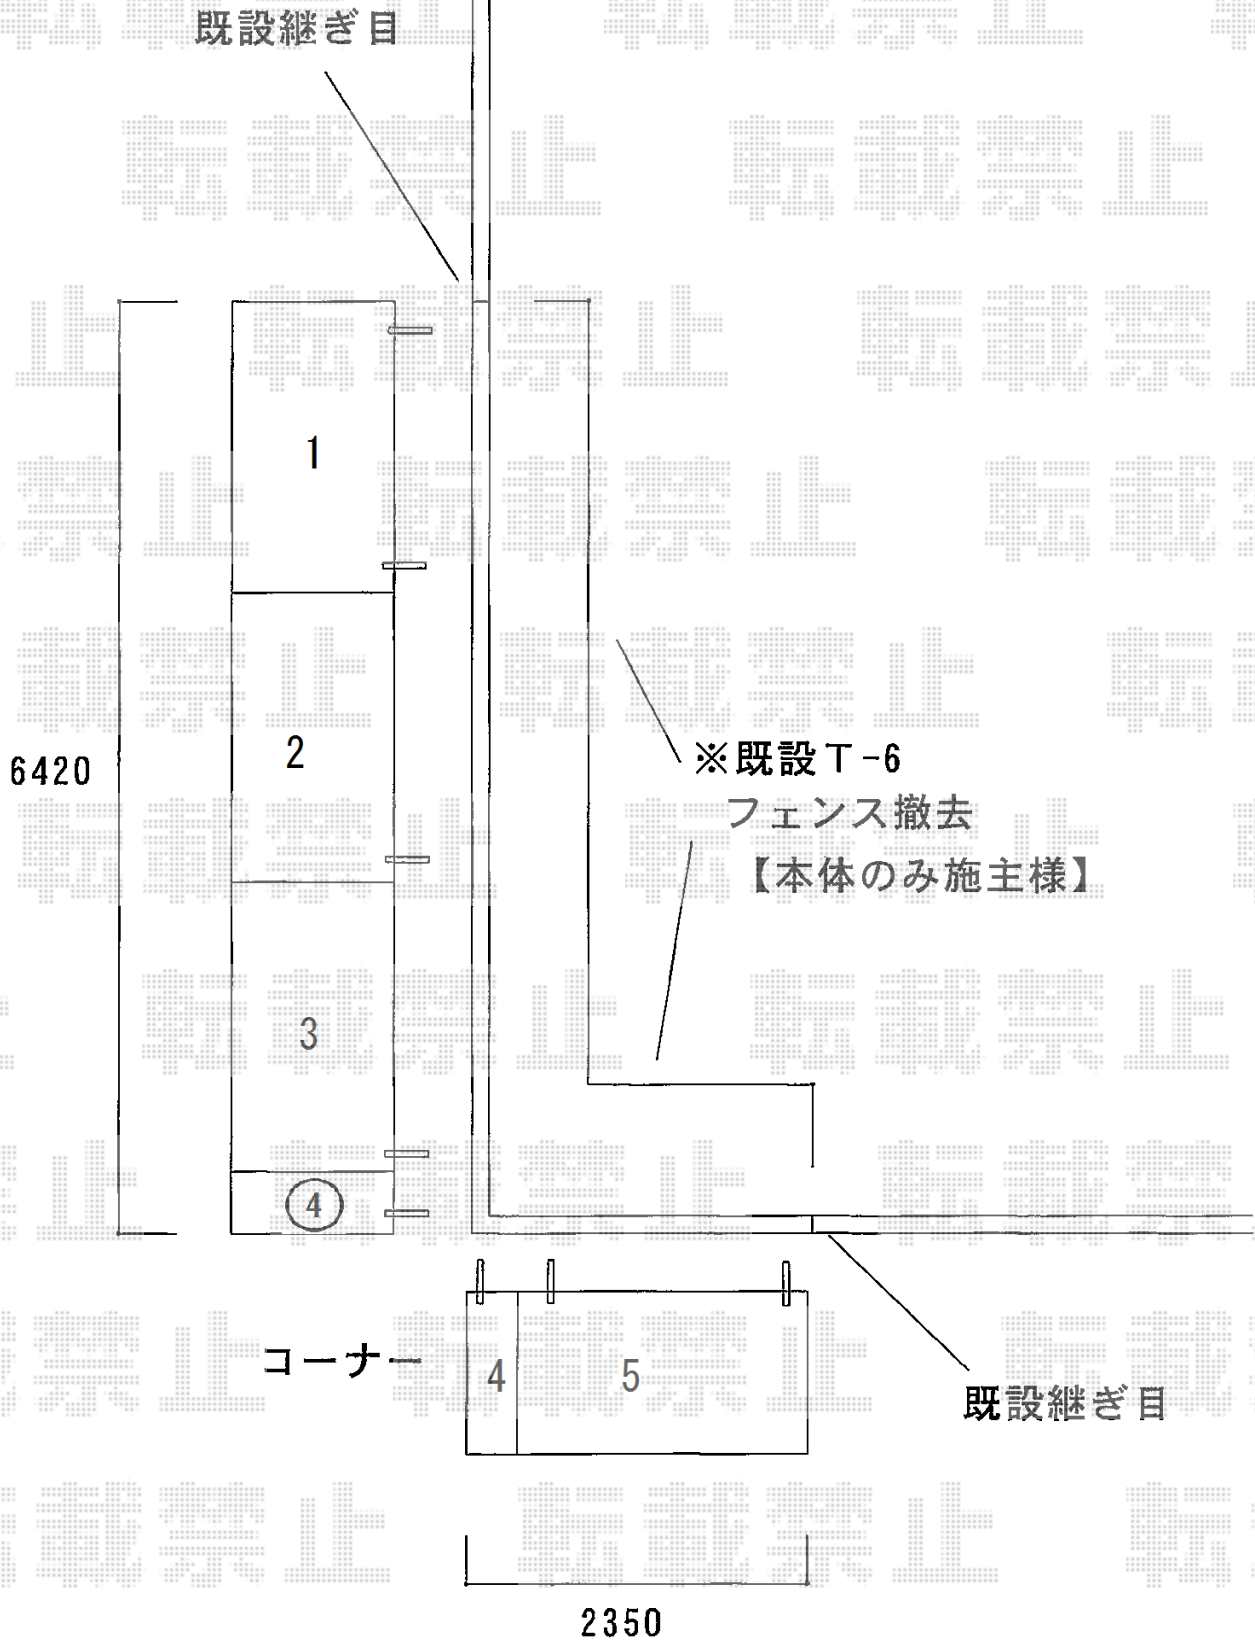

2015-5-278217	担当者	邑智
---------------	-----	----