


エクステリア工事 施工概略図

【F&F】マイティウッド 120幅 隙間20mm 間仕切タイプ
 色： オフホワイト
 マイティウッド： 120サイズ×60枚
 柱(キャップ付)： 50×50×2000×13本 ※色： ホワイト
 連結バー材(W45タイプ)： 45サイズ用×7セット ※当て板： 20mm
 ドリルネジ： M4×35×7セット

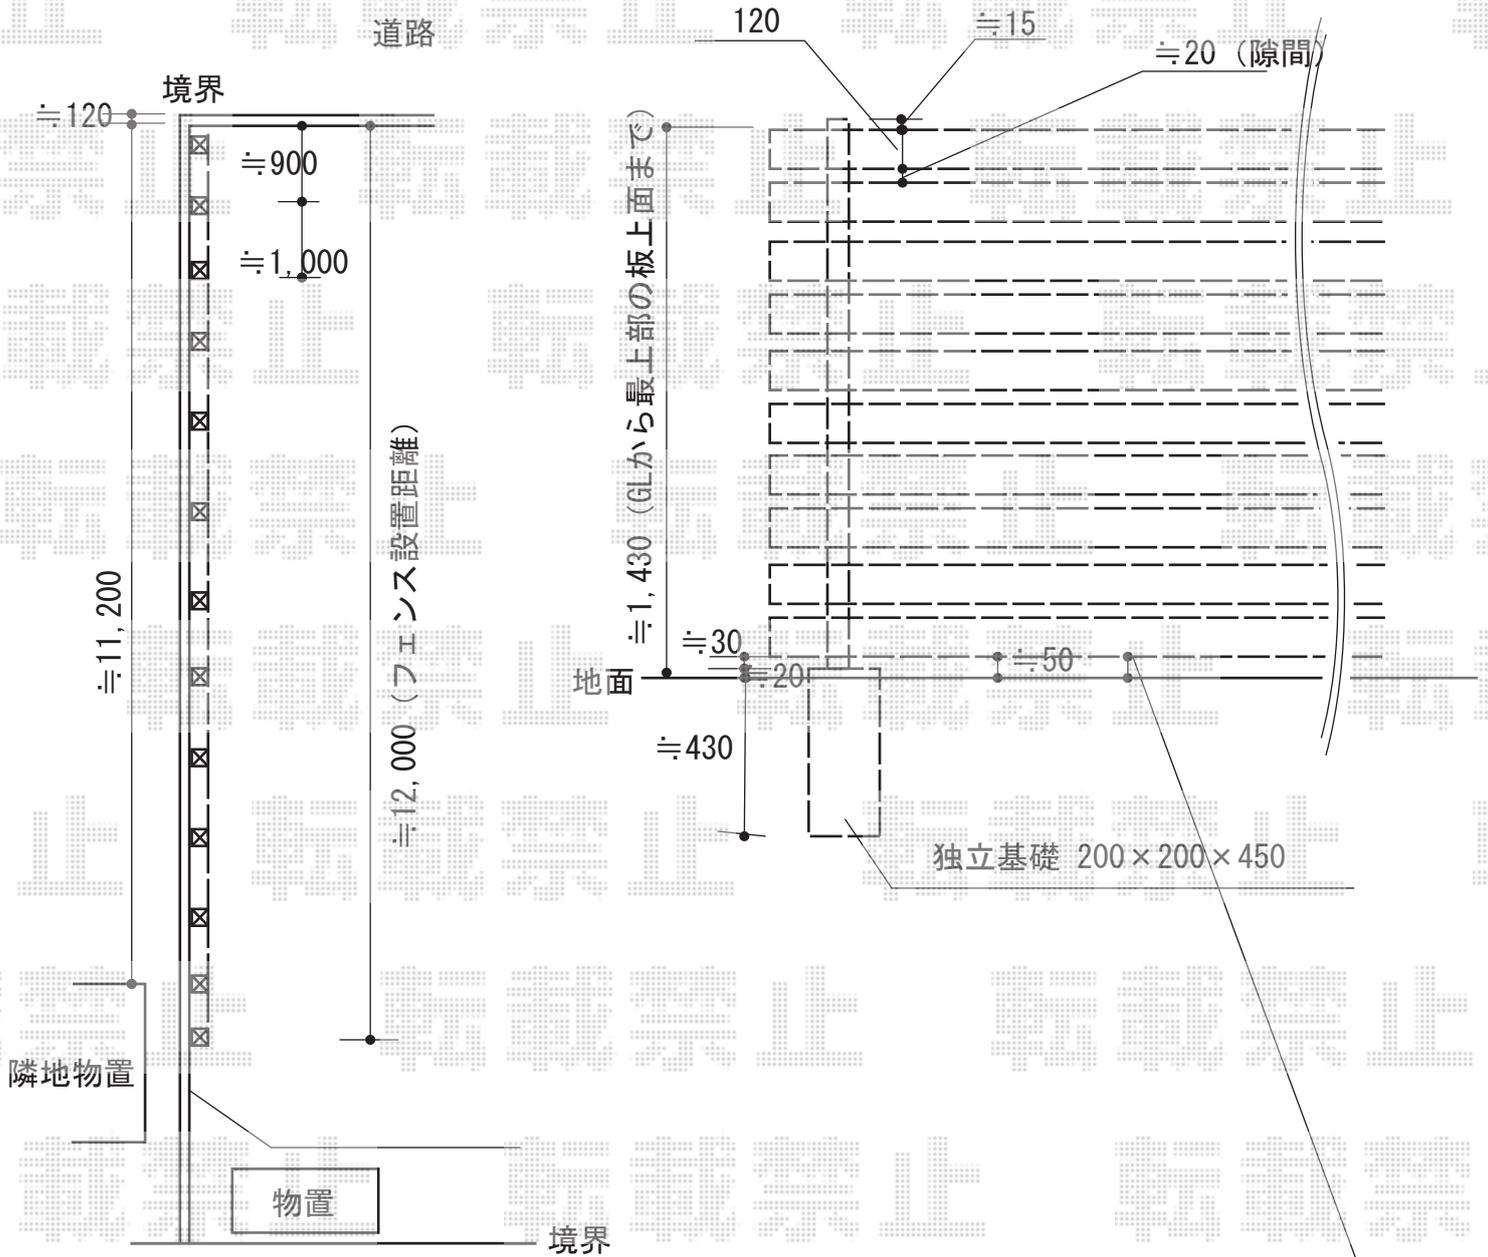

≒50～250の範囲で調整可能です。
 ご希望の高さがございましたら
 施工時ご指示を宜しくお願い致します。

2015-5-278322	担当者	谷
---------------	-----	---