


カーポート 施工概略図

LIXIL(トステム) テリオSPORT III 1500 角柱4本仕様 積雪~50cm対応  
幅=3,084mm  
奥行=6,053mm  
色: シャイングレー  
屋根材: スチール折板 (ペフ無/t=0.6) ※価格別途  
柱仕様: ロング柱30仕様 (有効高 約3,000mm)  
横材: なし

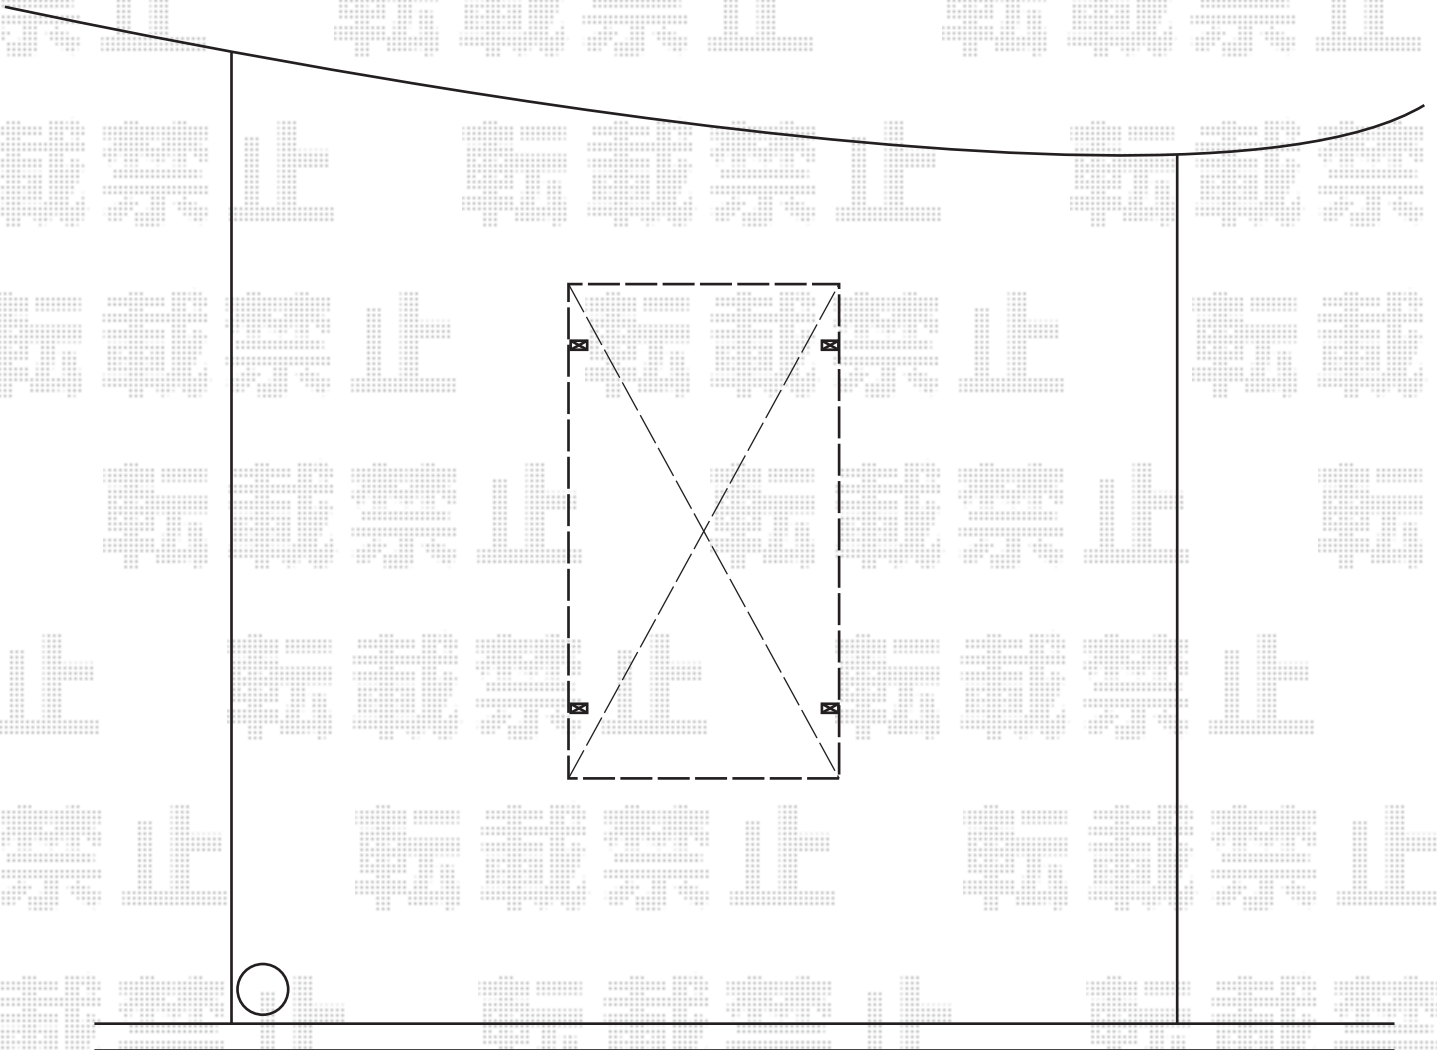

2015-5-278422

担当者

松本