

カーポート 施工概略図

LIXIL(トステム) テリオスポートIII 3000 3台用 横連棟 角柱6本仕様 積雪~100cm対応

幅= 9,084mm

奥行= 6,053mm

色： シヤイングレー

屋根材： 【採光タイプ】 スチール折板（ペフ無） / ポリカ平板（奥行方向） ※スチール折板価格別途

柱仕様： ロング柱25仕様（有効高 約2,500mm）


横材： 無し

オプション： 振れ軽減部材

LIXIL(TOEX) エスコートスポットライト(熱線センサ有り)

色： シヤイングレー

数量： 3セット

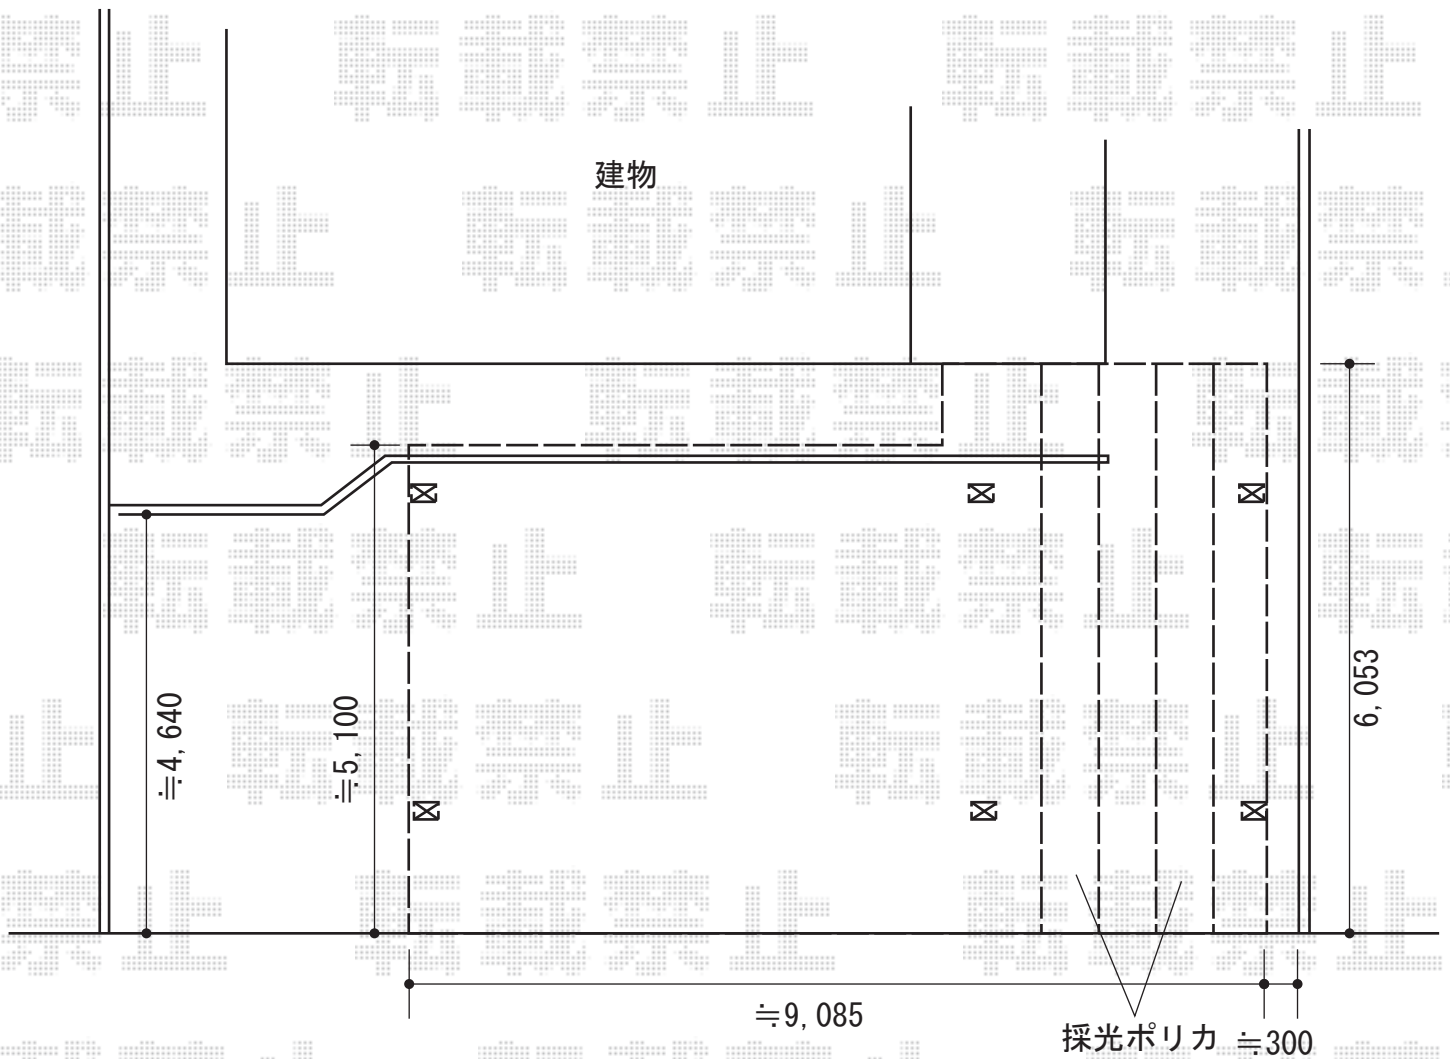

2015-5-278466

担当者

赤松