


サイクルポート 施工概略図

YKK AP レイナポートグランミニ 積雪～20cm対応  
 幅= 2,100mm  
 奥行= 5,052mm  
 色： ホワイト  
 屋根材： ポリカーボネート（トーマイマット）  
 柱仕様： 標準柱仕様（有効高 約1,814mm）

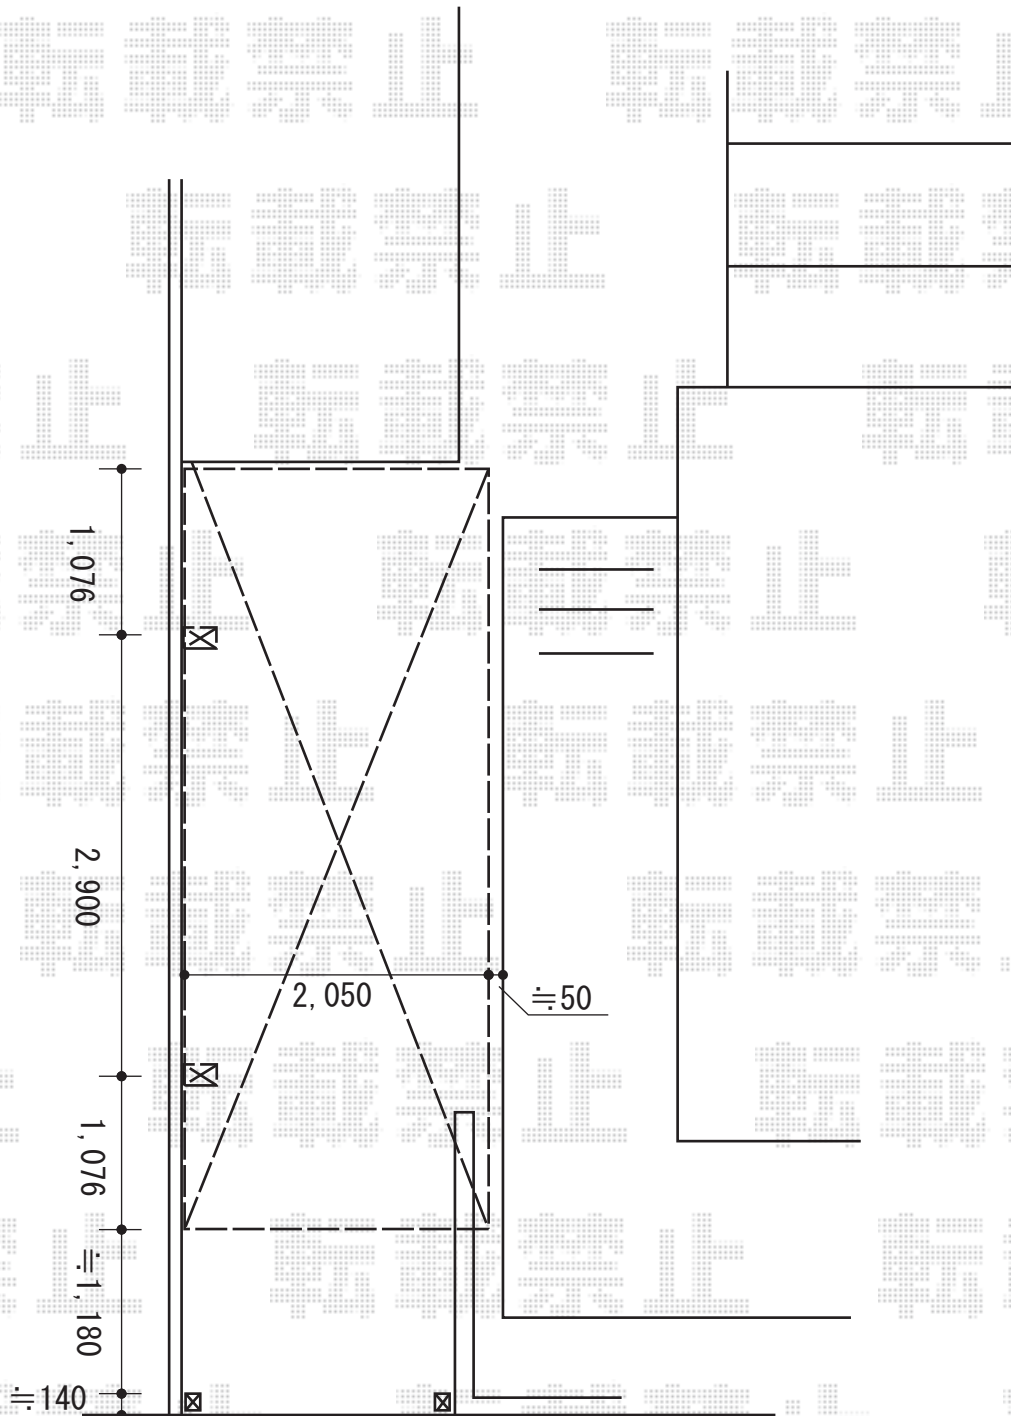

2015-5-278562

担当者

酒井