


カーポート 施工概略図

Value Select プレシオサポート 縦連棟 積雪～20cm対応
 幅= 2,700mm
 奥行= 10,064mm
 色： グレースブラウン
 屋根材： ポリカーボネート（ガラスマット）
 柱仕様： ハイルフ柱仕様（有効高 約2,250mm）

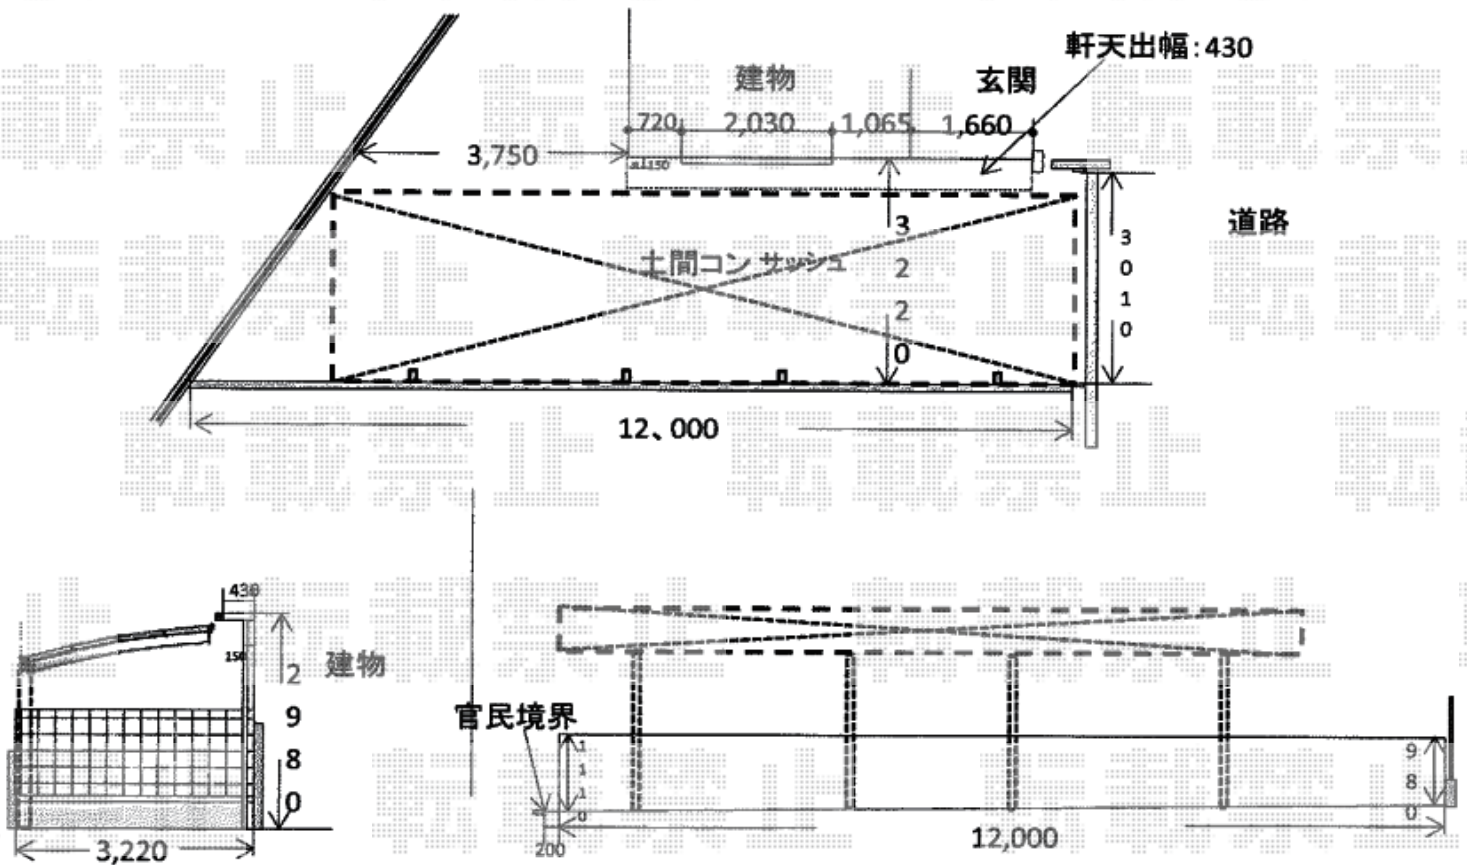

2015-5-278580	担当者	赤松
---------------	-----	----