

ウッドデッキ 施工概略図

LIXIL(トステム) レストステージ 幕板納まり

間口= 1.5間 (2,616mm)


出幅= 4尺 (1,211mm)

色 : クリエラスクA

床板 : 縦貼り

幕板 : 幕板B (薄)

束柱 : 束柱セット標準・調整なし (450mm) *色 : シャイングレー

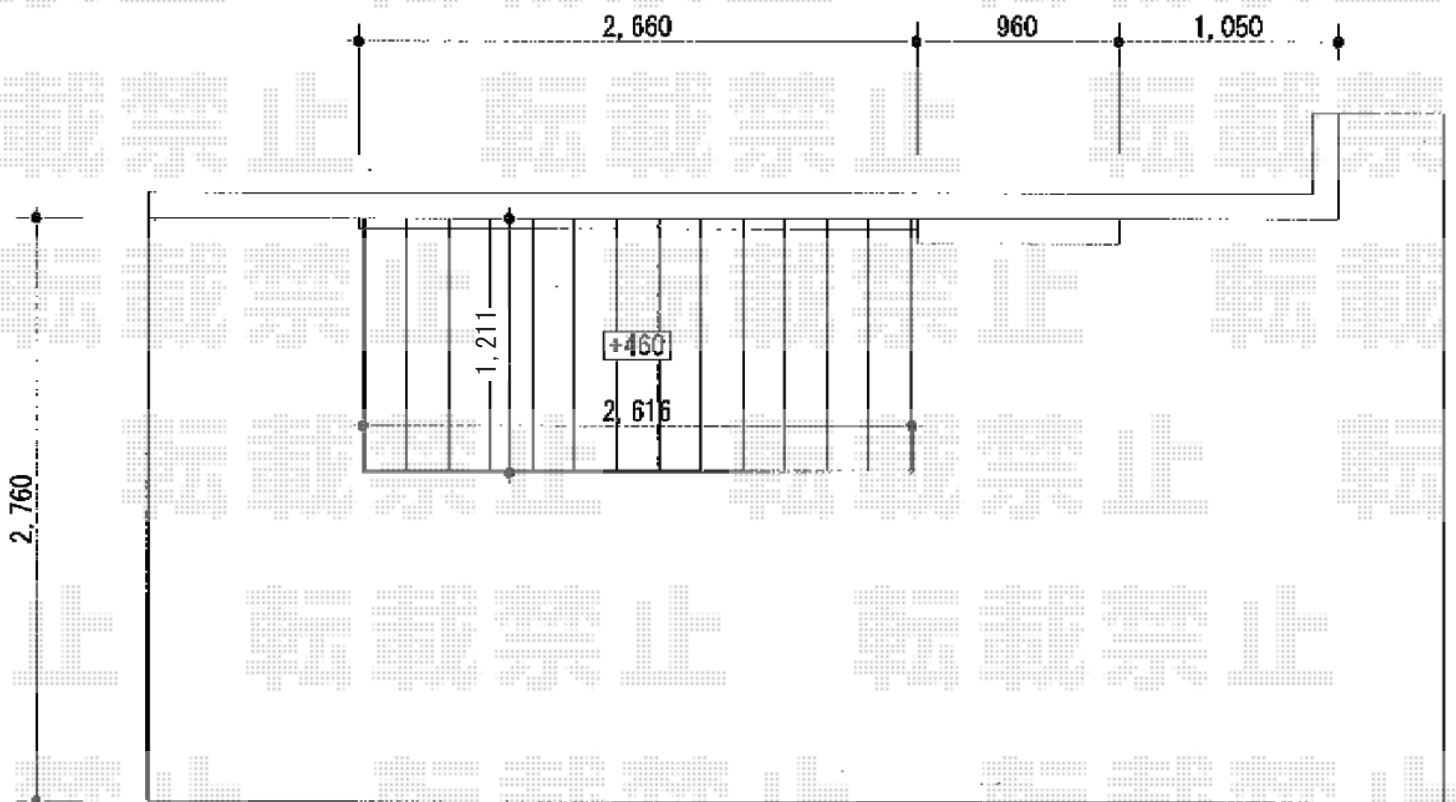

2015-5-278581

担当者

西村