


フェンス 施工概略図

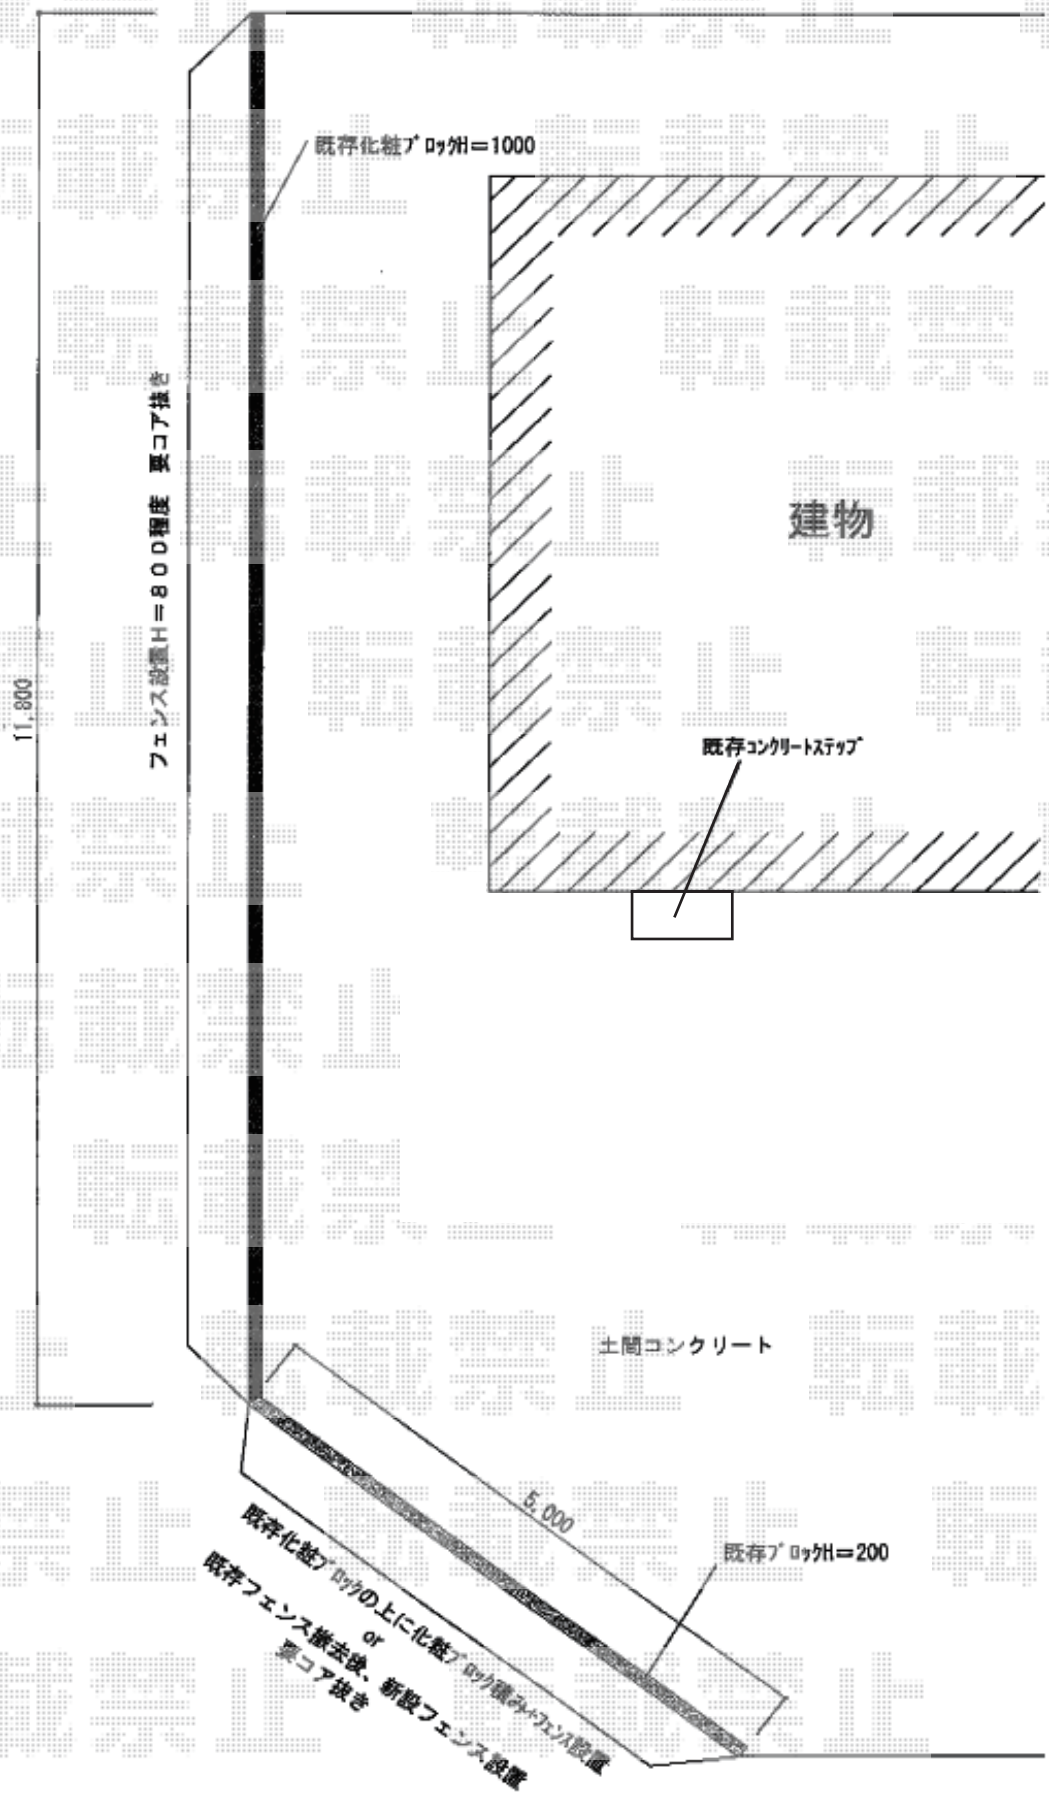

2015-5-278639

担当者

谷