

# ウッドデッキ 施工概略図

## YKK AP リウッドデッキ 200

間口= 2.0間 (3,651mm)  
 出幅= 3尺 (920mm) ・ 6尺 (1,820mm)  
 色: ホワイトブラウン  
 床板: 縦貼り  
 幕板: 標準幕板  
 束柱: Hタイプ (550~700mm) × 4本 ・ Lタイプ (850~1000mm) × 10本  
 (色: プラチナステン)

追加部材: 加工部材一式

## YKK AP シンプルモダンデッキフェンス7型<半目隠し横格子タイプ>


本体1枚 (W×H) = 08用 T100×4枚 ・ 10用 T100×3枚  
 笠木: 1スパン用×4 ・ 3スパン用×1  
 笠木部品: 端部キャップ×1  
 T100柱: 中柱×2本 ・ 端柱×1セット ・ 角柱×4本  
 柱連結用ブラケット: 中柱 (端柱) 用×3 ・ 角柱用×4  
 デッキ材補強材 (先付用): 3セット  
 ベースプレート化粧カバー: 7セット  
 色: プラチナステン

## YKK AP シンプルモダンデッキ門扉9型<通風ガラリルーバー>

本体R (錠金具付き): T100用×1  
 デッキ門扉用柱: 端柱+ (吊元用) 中柱 T100×1セット  
 デッキ材補強材 (先付用): 1  
 ベースプレート化粧カバー: 2  
 色: プラチナステン

## YKK AP リウッドデッキ200用床下囲い 2段

ホワイトブラウン / プラチナステン  
 幕板3尺用2枚入: 2  
 幕板10用2枚入: 1  
 幕板9尺用2枚入: 1  
 幕板6尺用2枚入: 1  
 キャップ: コーナーキャップ×6 ・ 入隅用コーナーキャップ×2  
 束柱Lタイプ2本入り: 1セット  
 床下囲いベース材: 6  
 木栓: 3

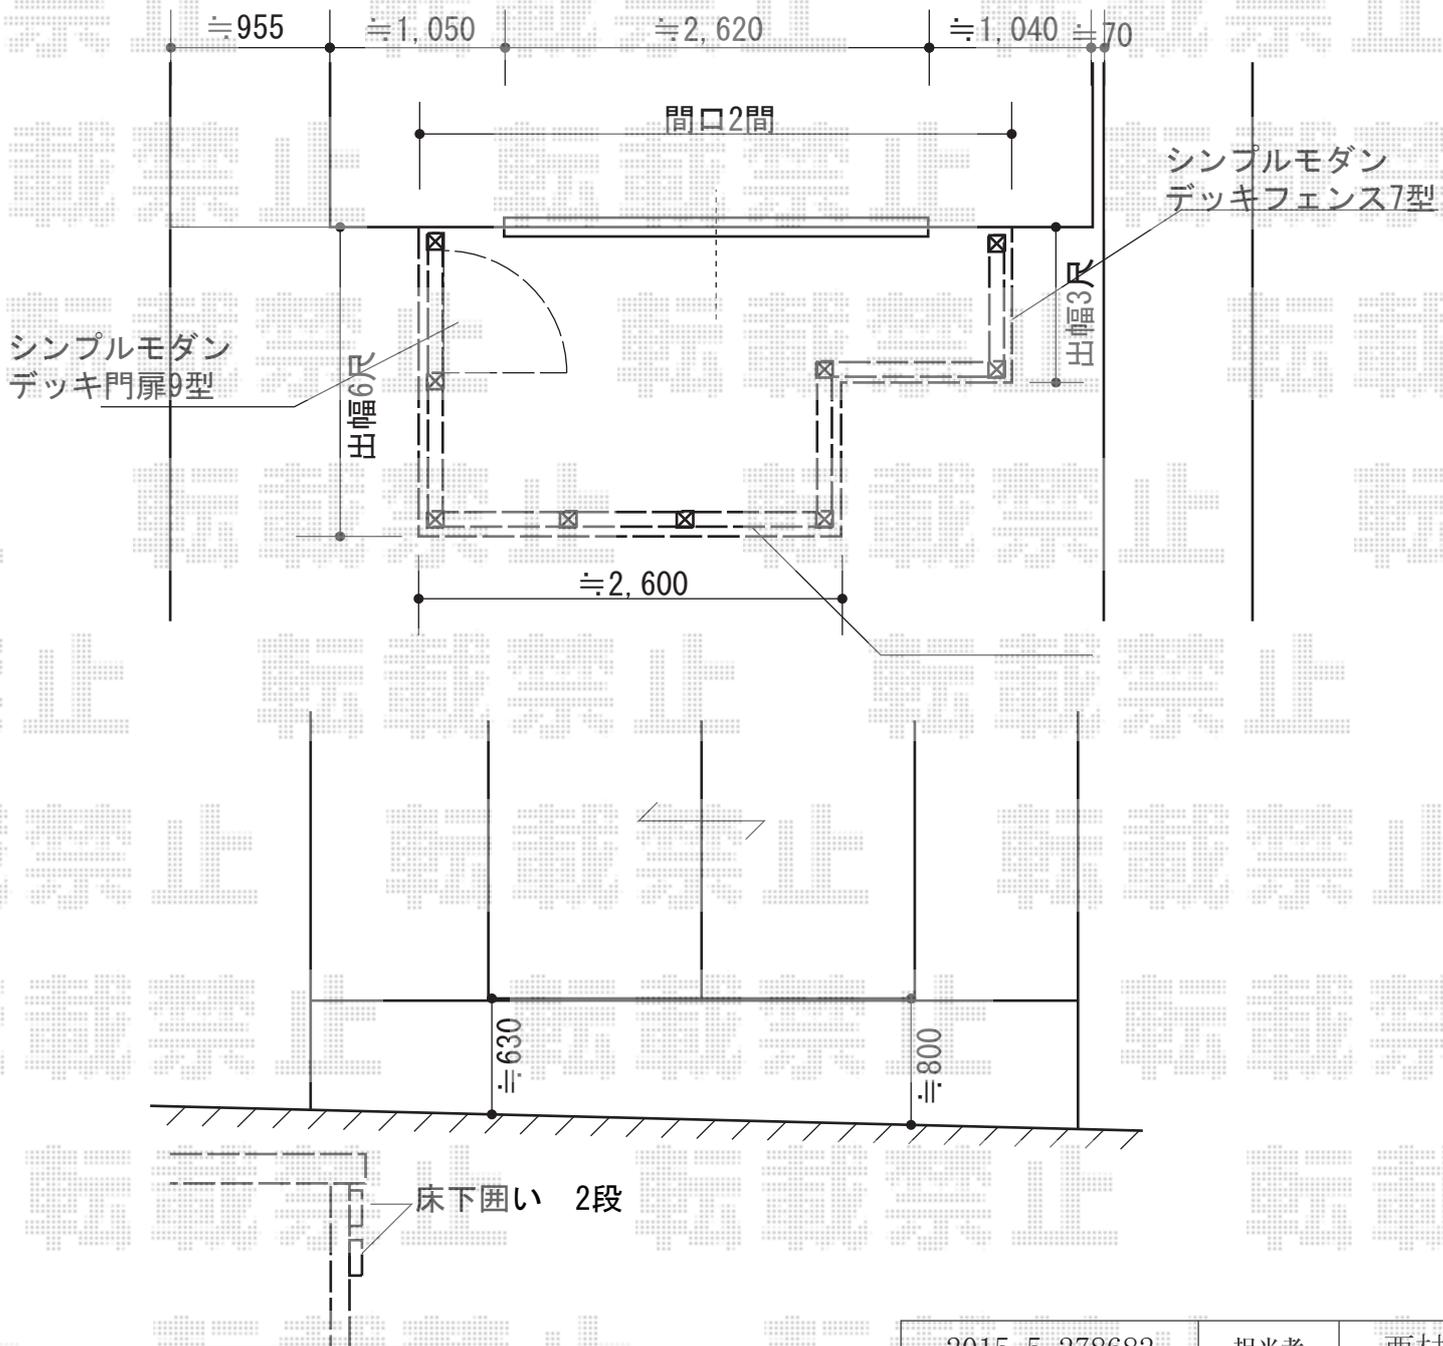

2015-5-278682	担当者	西村
---------------	-----	----