


フェンス 施工概略図

LIXIL (TOEX) 【A】 プレスタフェンス8型 多段柱仕様(2段)
 本体1枚 (W×H) = (1,979.5×800mm) ×14枚/ (1,979.5×1,000mm) ×14枚
 アルミ多段柱: T-20×15本
 ブラケットセット: 上下PF×15/中間PF×15
 継手セット: PF(B)×27セット
 端部カバー: T-8×1本/T-10×1本
 端部部材: T-8×1セット/T-10×1セット
 端部キャップ: 2セット
 色: シャイングレー

LIXIL (TOEX) 【B】 プレスタフェンス8型 フリーポールタイプ
 本体1枚 (W×H) = (1,979.5×1,000mm) ×6枚
 柱仕様: T-10×6本
 部品セット: 6セット
 色: シャイングレー

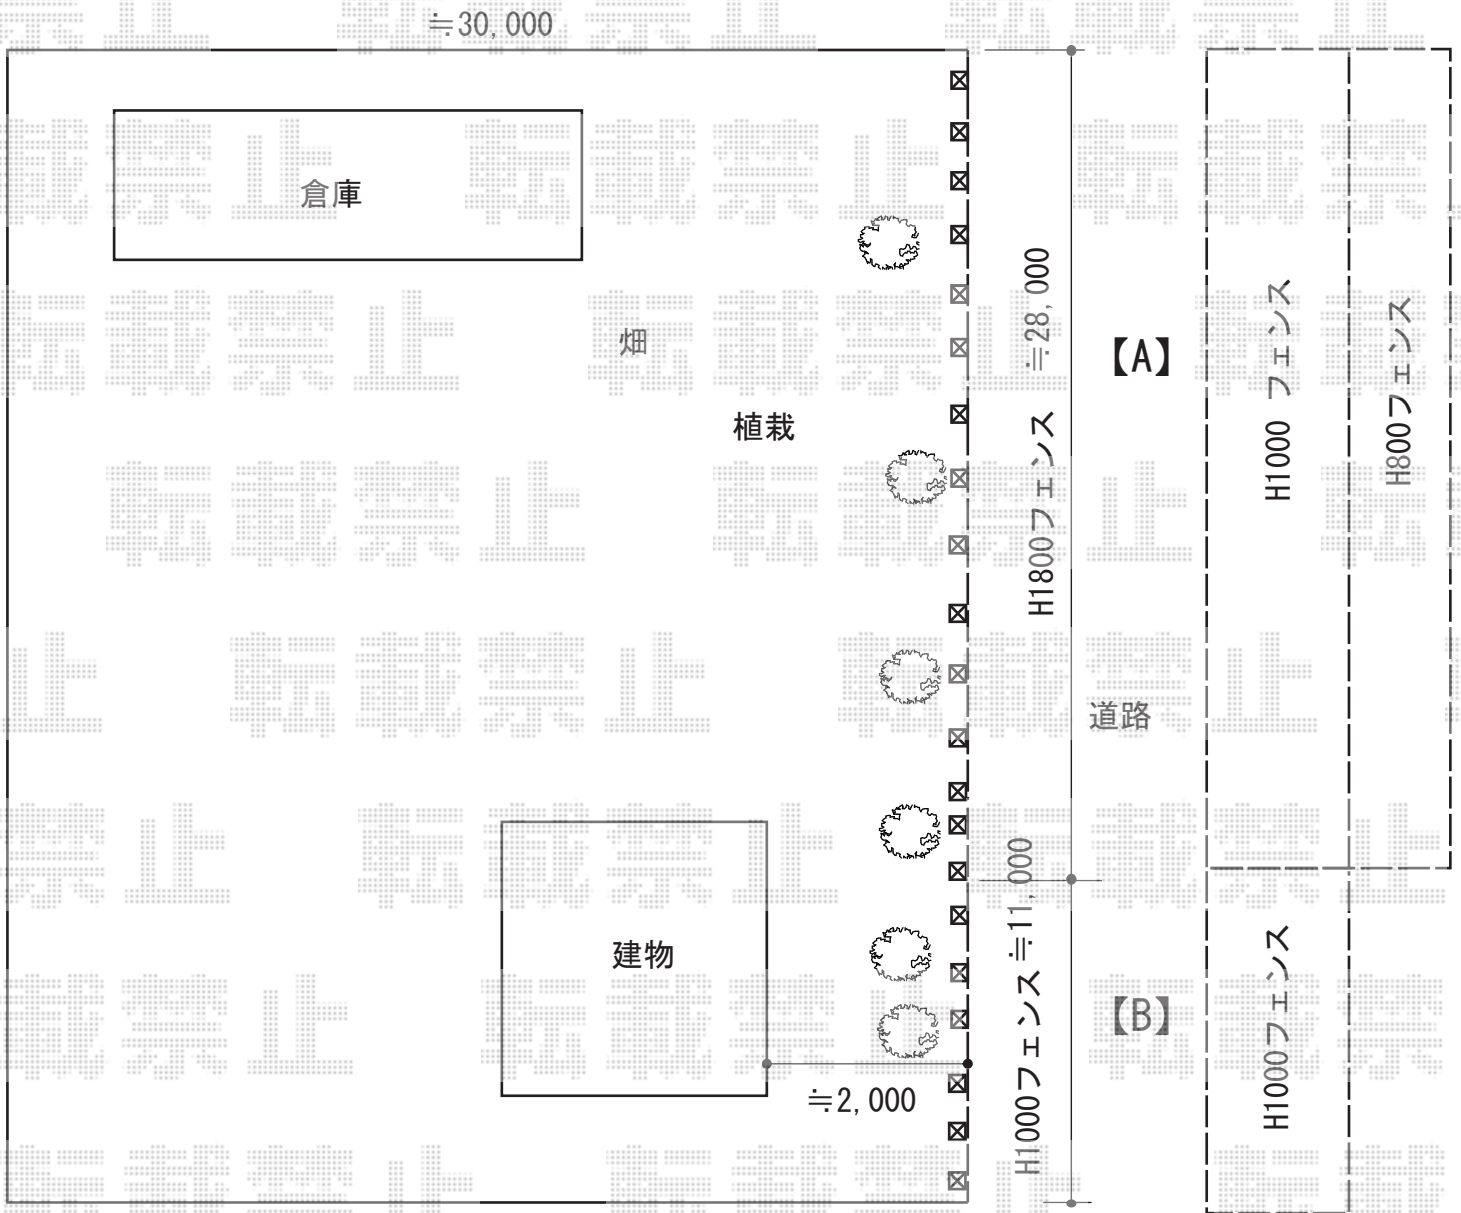

2015-5-278715

担当者

谷