


カーポート 施工概略図

YKK AP レイナポートグラン 積雪~20cm対応  
幅=2,400mm  
奥行=5,052mm  
色：プラチナステン  
屋根材：ポリカーボネート（アースブルー）  
柱仕様：ハイルーフ柱仕様（有効高 約2,350mm）

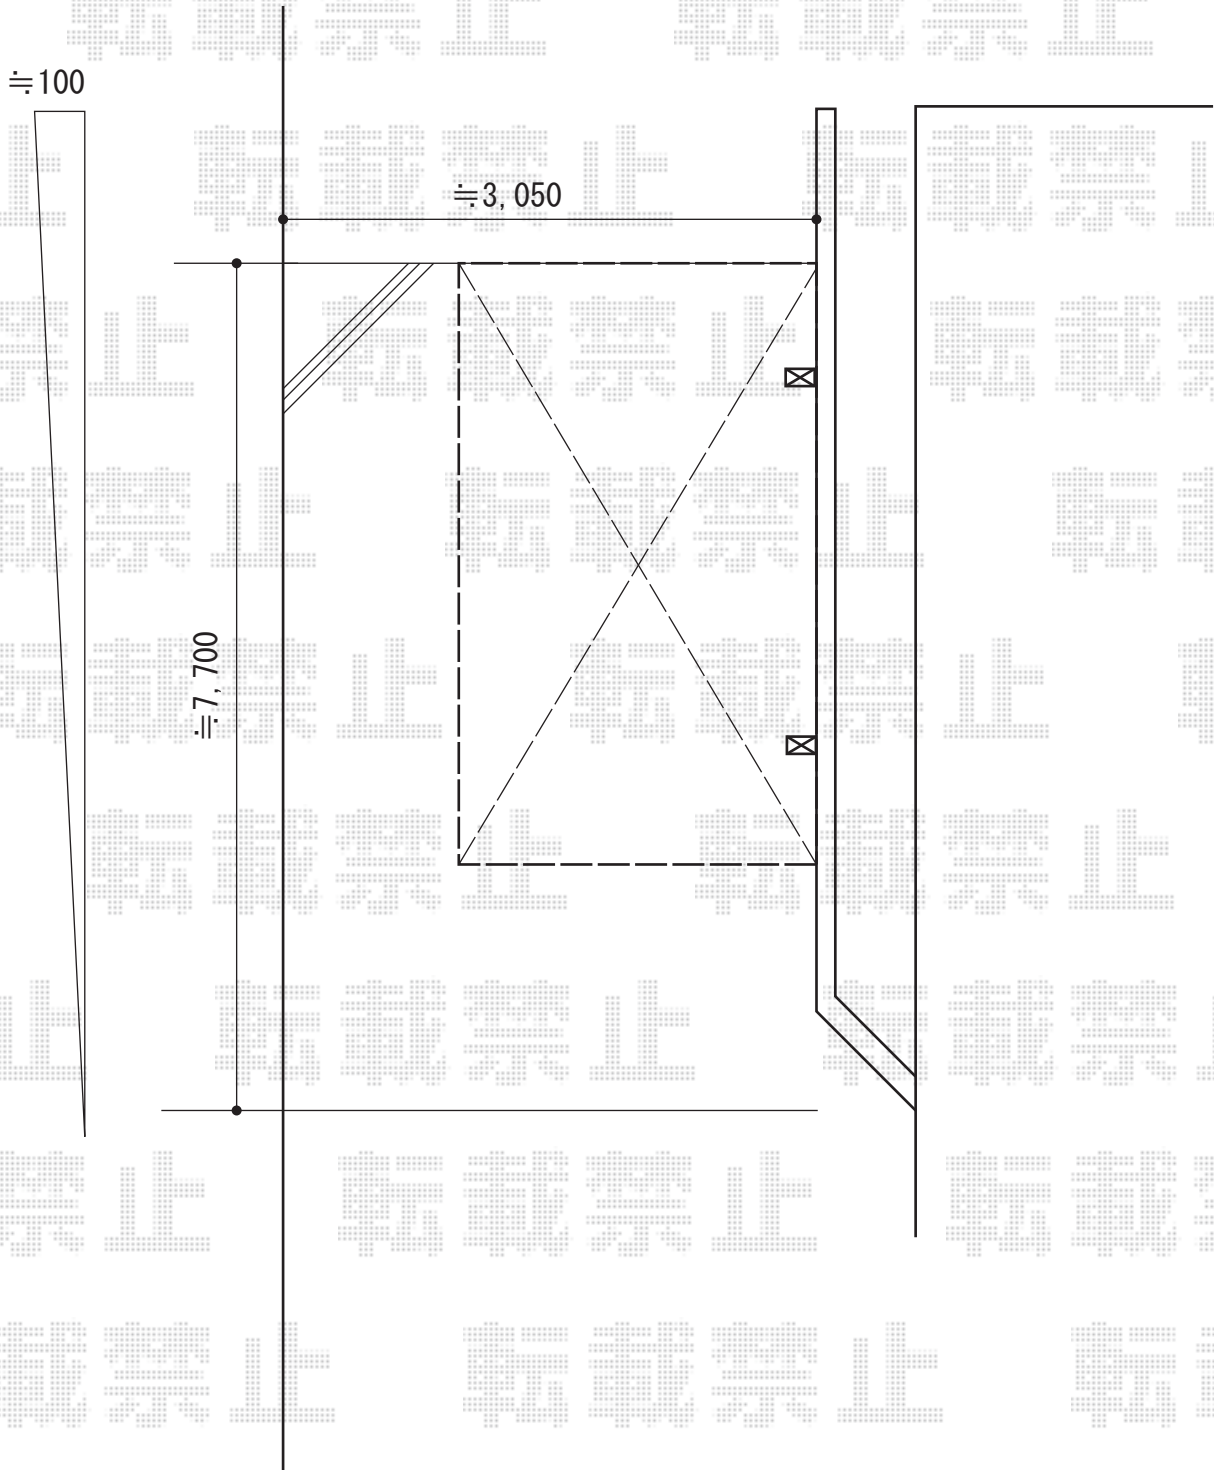

2015-5-278738

担当者

赤松