


サイクルポート・物置 施工概略図

ヨド物置 エルモ 一般型 3620×1870×2118
間口= 3,620mm
奥行= 1,870mm
高さ= 2,118mm
色： スミ
屋根タイプ： 標準型
耐荷重タイプ： 一般型
数量： 1台
追加部材： 内アンカー

YKK AP レイナポートグランミニ 積雪～20cm対応
幅= 2,100mm
奥行= 2,904mm
色： プラチナステン
屋根材： ポリカーボネート（アースブルー）
柱仕様： 標準柱仕様（有効高 約1,814mm）

YKK AP レイナポートグランミニ サイドパネル
奥行サイズ： 長さ29用
高さ： 2段 *H=1673
色： プラチナステン
パネル材： ポリカーボネート（アースブルー）
柱仕様： 標準柱仕様/間柱無し

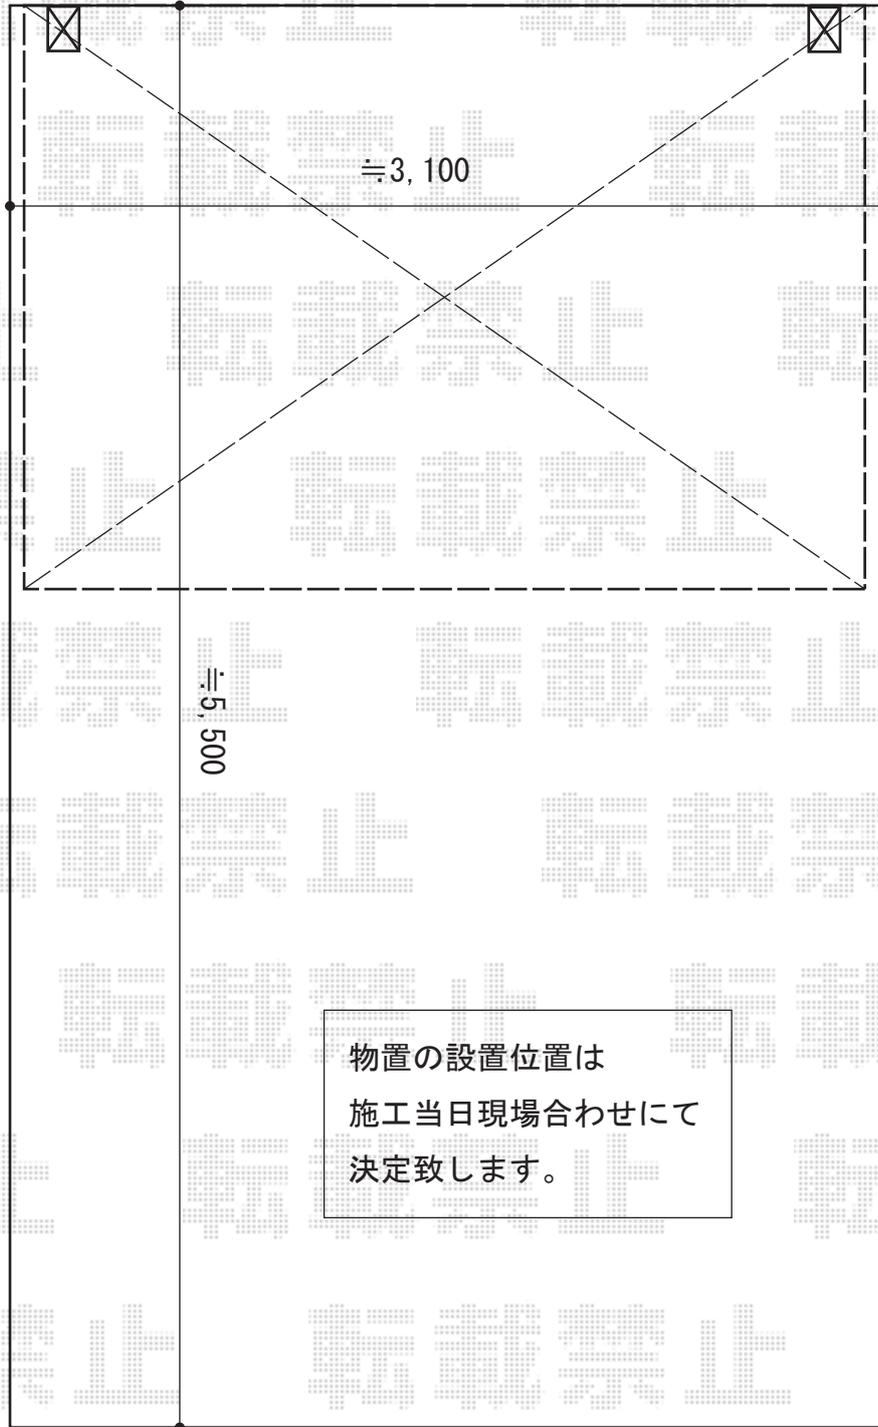

物置の設置位置は
施工当日現場合わせて
決定致します。

2015-5-278772

担当者

酒井