


カーポート工事 施工概略図

YKK AP レイナポートグラン 延長 積雪~20cm対応
幅= 2,550mm
奥行= 7,200mm
色: カームブラック
屋根材: 熱線遮断ポリカーボネート(クリアマット)
柱仕様: ハイーフ柱仕様(有効高 約2,350mm)

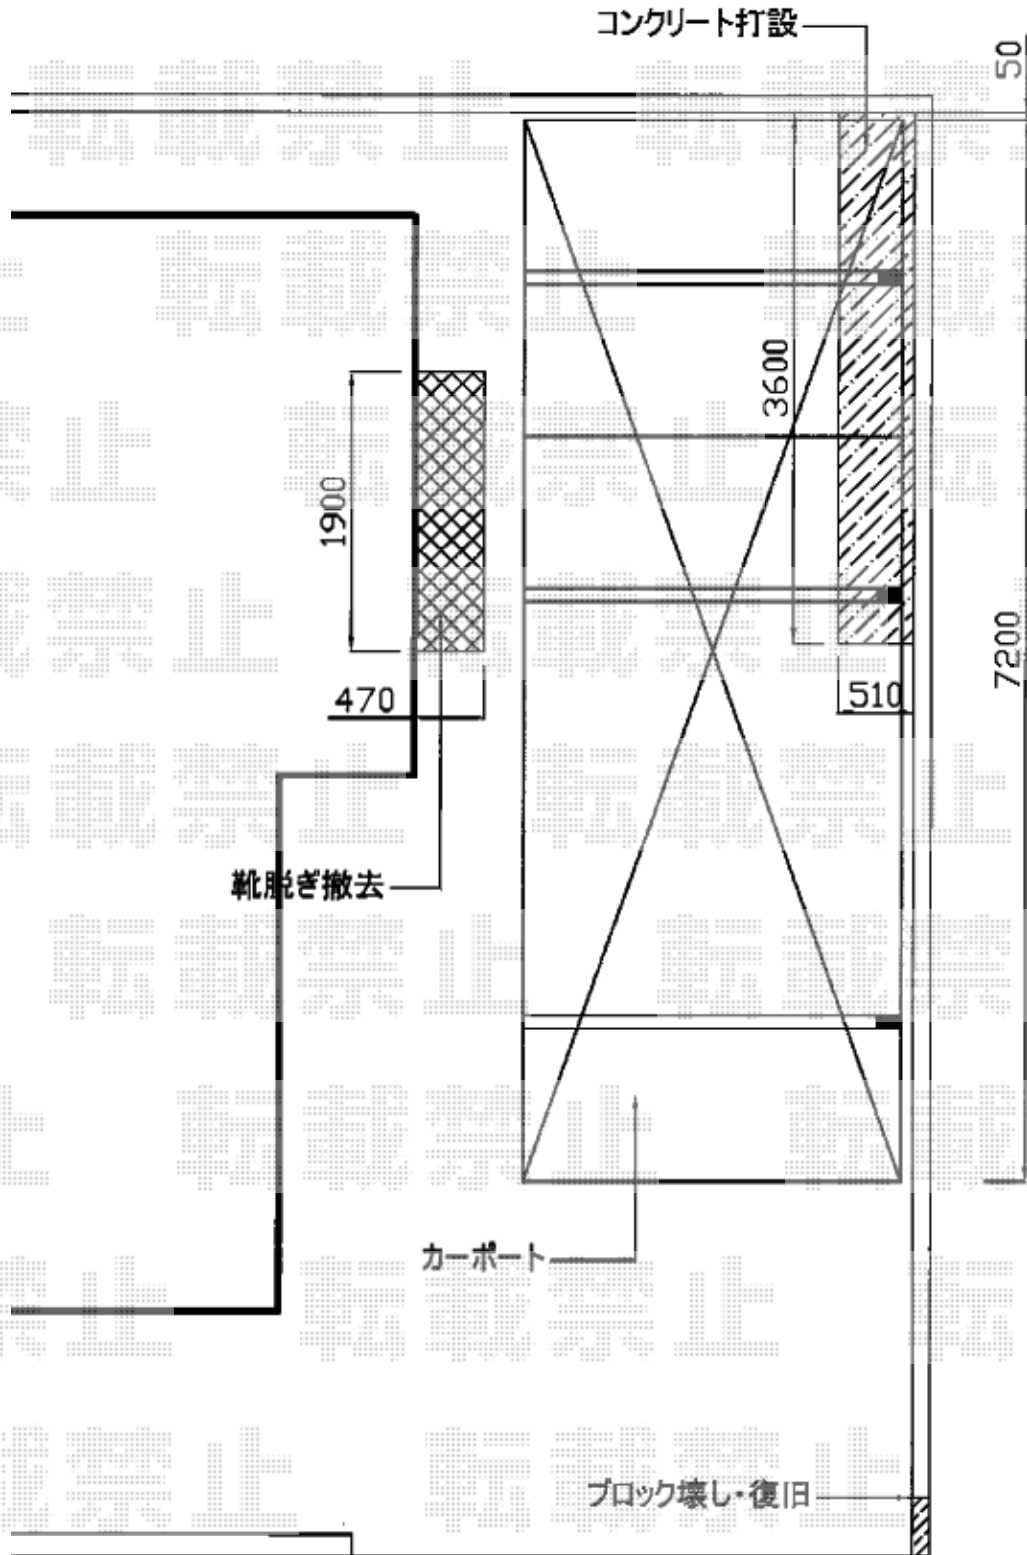

2015-5-278917

担当者

酒井