


カーポート 施工概略図

LIXIL(トステム) カーブポートシグマIII 積雪~20cm対応
 幅= 3,000mm
 奥行= 5,686mm
 色: シャイングレー
 屋根材: 熱線吸収アクアポリカーボネート (ライトブルー)
 柱仕様: ロング柱23仕様 (有効高 約2,300mm)

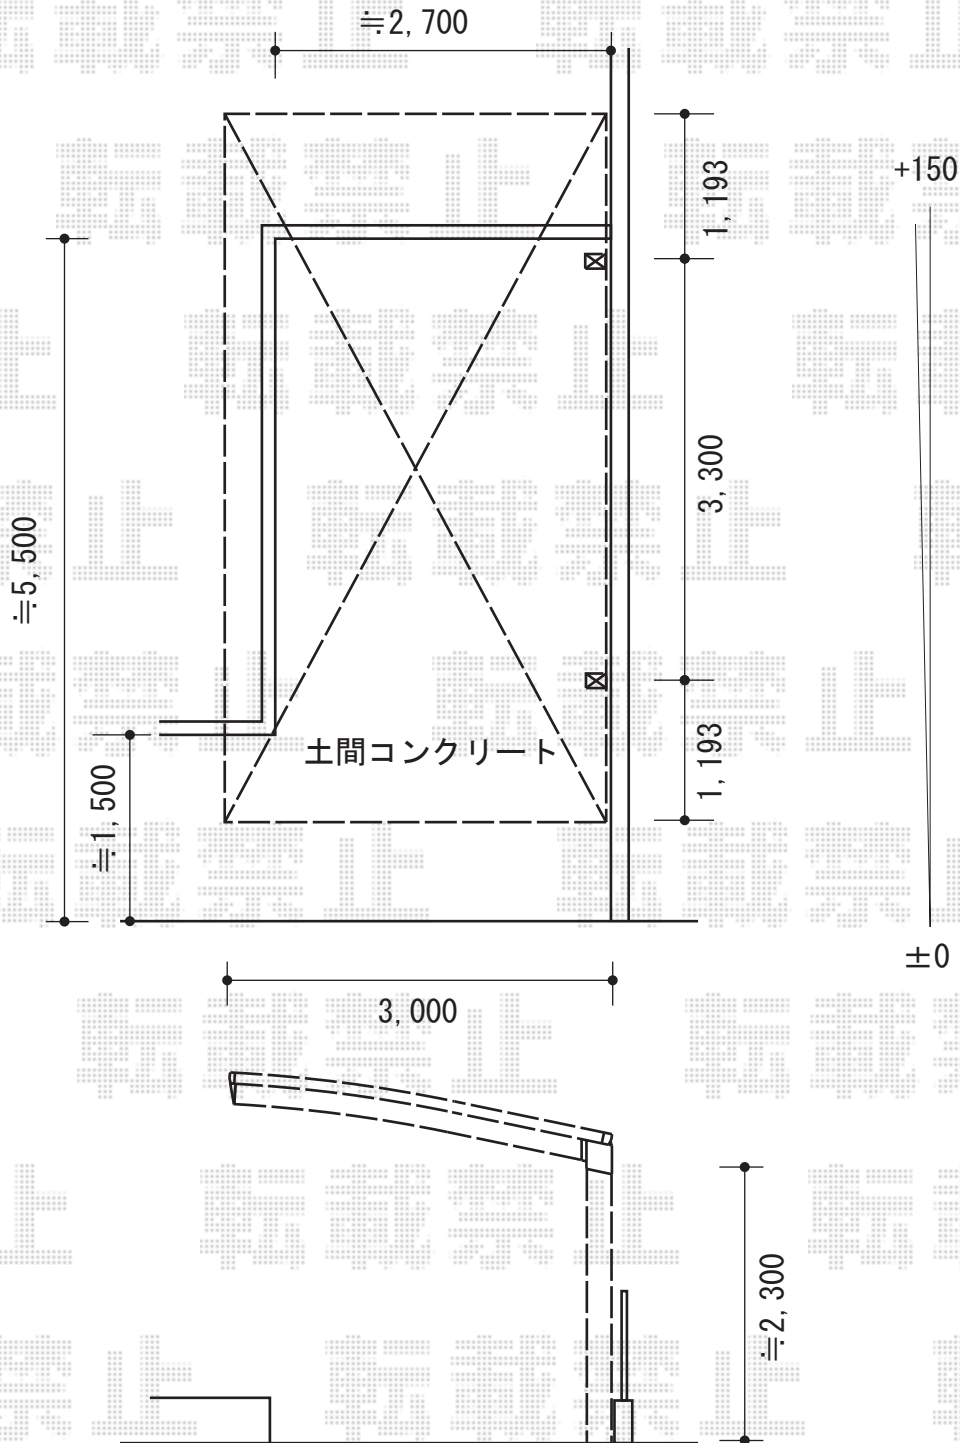

2015-5-278979

担当者

酒井