ウッドデッキ　施工概略図

LIXIL(TOEX) 樹ら楽ステージ
間口= 約7,500mm
出幅= 6尺(1,811mm)
色： クリエラスクA
床板： 標準(溝なし)/縦貼り
幕板： 幕板B(薄)
束柱： 束柱B(400～550mm)(色：シャイングレー)
追加部材： 躯体張り出し部幕板一式
オプション： 点検口一式

LIXIL(TOEX) 樹ら楽ステージ デッキフェンス・開き戸
本体1枚 (W×H) = (1,200×1,200mm)×10枚
主柱： T-12×13本
パネル仕様： [正面]プライバシーパネル
[両側面・背面]フラットラチスパネル
柱・笠木色： クリエラスクA
パネル色： グリーンマット(すりガラス調)
開き戸1枚(W×H)： (680×1,200mm)/フラットラチスパネル

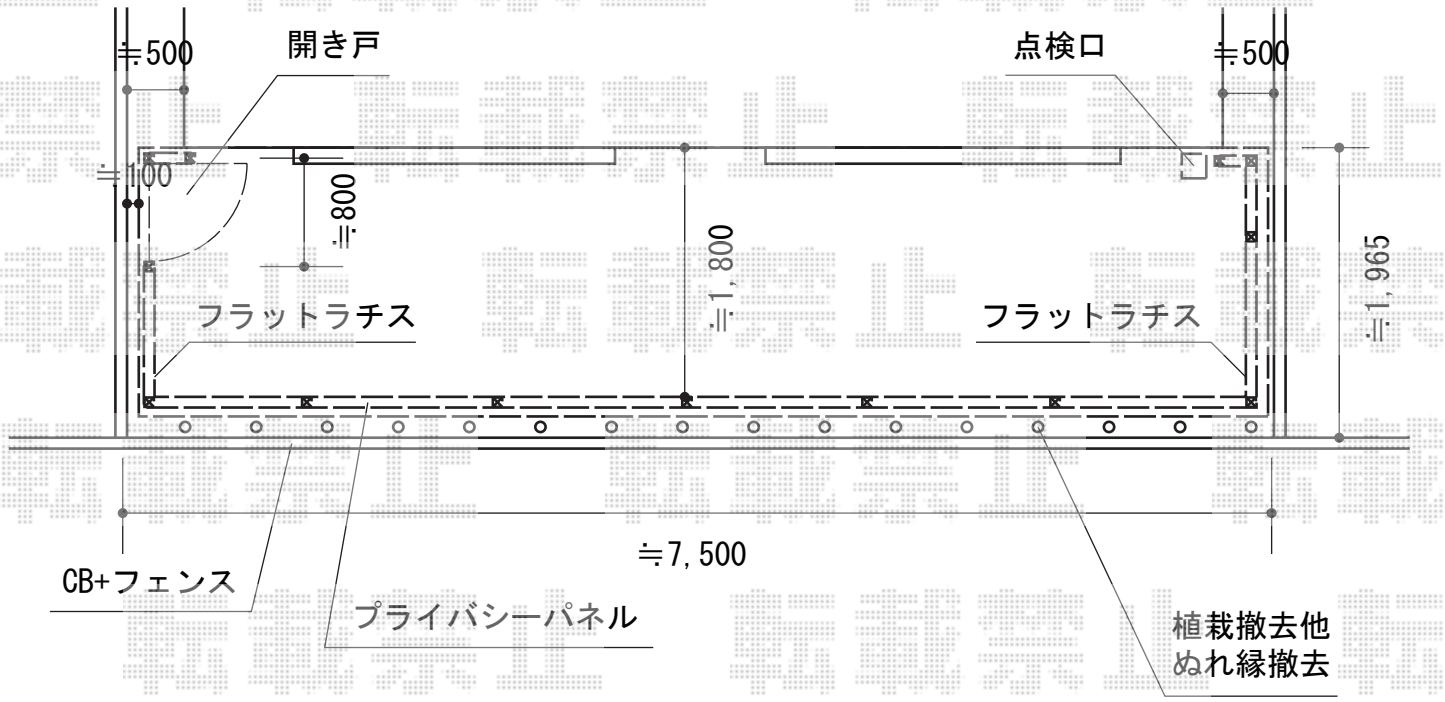

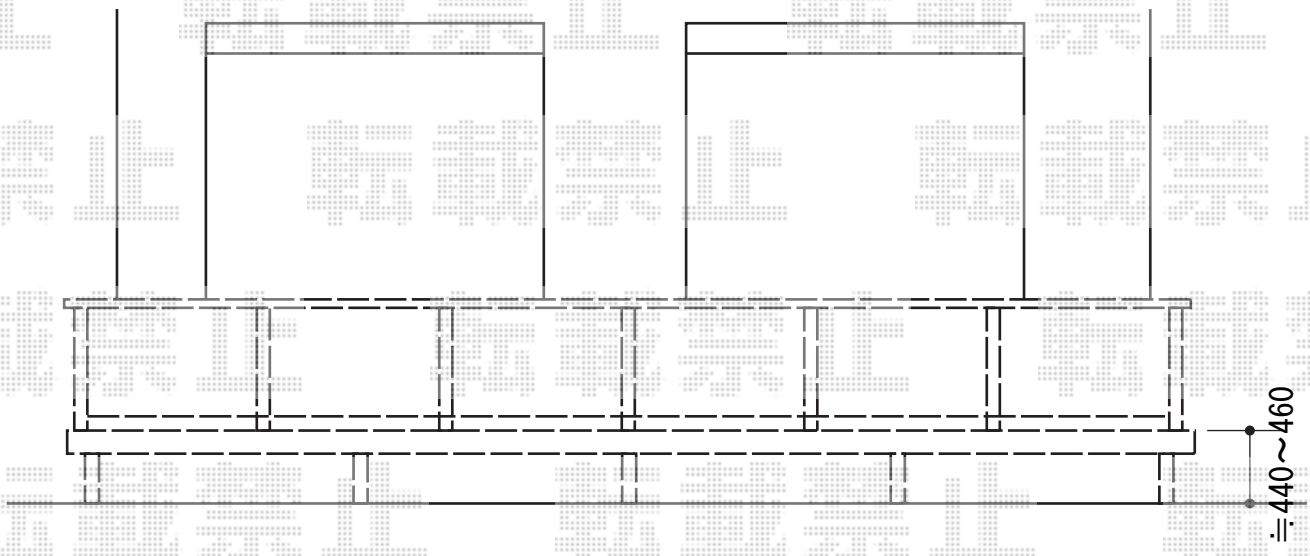

2015-5-278987	担当者	西村

エクスショップ

現場状況や作図制限により概略図の内容と多少の違いが生じることがございます。
施工時は、現場優先とさせて頂きたく思いますので、お立会い頂き、最終のご指示のほど、何卒、宜しくお願い致します。
全ての著作権はエクスショップに帰属します。当社とのお取引目的以外の使用・複製・転載は如何なる場合も禁止しております。