


フェンス 施工概略図

YKK AP エクスラインフェンス12型 自由柱
 本体1枚 (W×H) = (1,975mm×1,000mm) × 19枚
 自由柱 (耐風圧強度34m/秒相当) : T-100×24本
 格子付きコーナー継手 : T-100×2セット
 端部カバー : T-100×4セット
 エンドキャップ : 2セット
 色 : プラチナステン

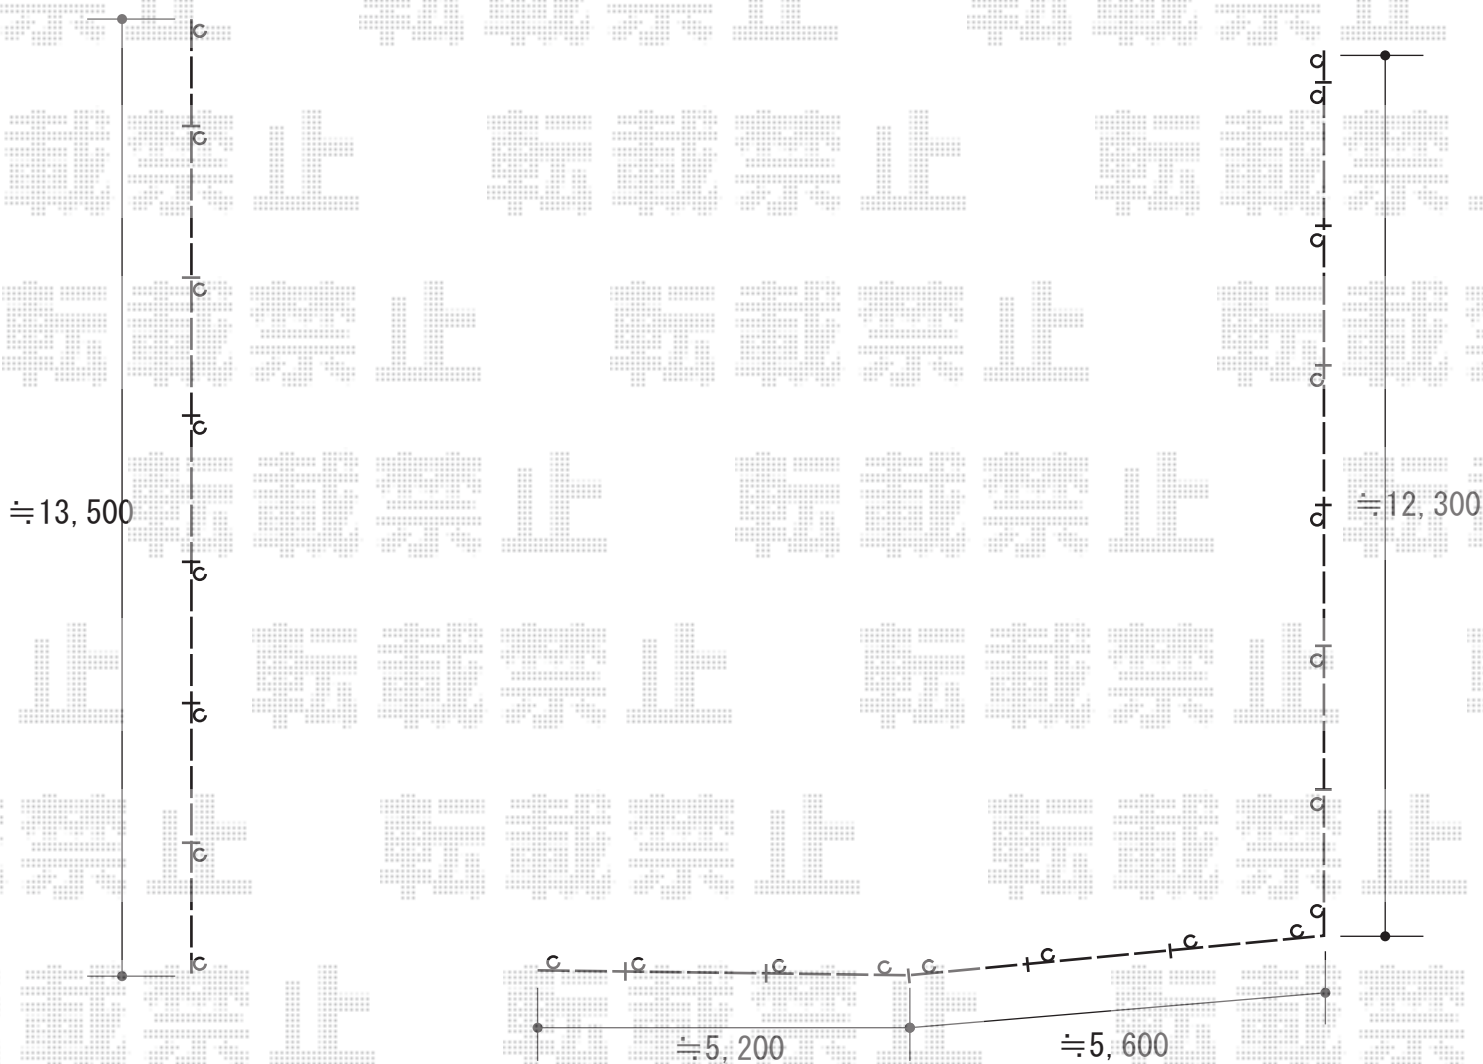

2015-5-278988

担当者

谷