


# カーポート 施工概略図

YKK AP レイナツインポートグラン 積雪~20cm対応  
幅= 5,097mm  
奥行= 5,052mm  
色： カームブラック  
屋根材： ポリカーボネート（トーマイマット/すりガラス調）  
柱仕様： 標準柱仕様（有効高 約2,000mm）

★図面はイメージとなります

電柱

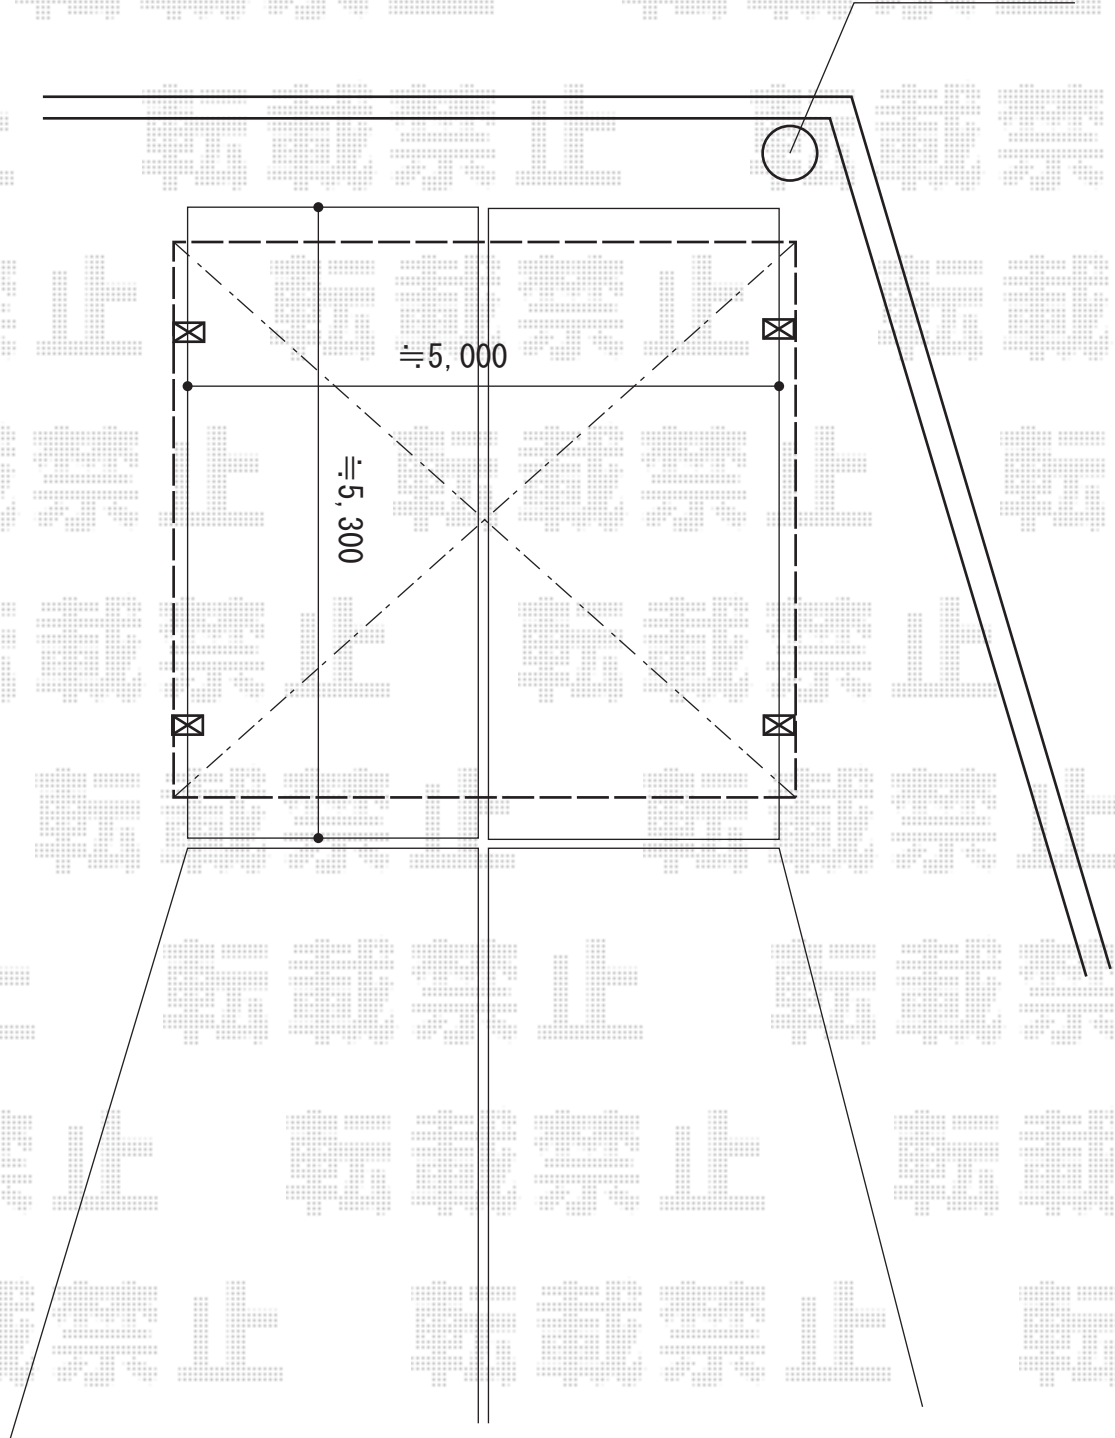

2015-5-278993

担当者

松本