


カーポート 施工概略図

LIXIL(トステム) テリオスポートIII 900 2台用 角柱4本仕様 積雪~30cm対応 ※正面隅切り納まり
 幅= 6,084mm
 奥行= 5,453mm
 色: シャイングレー
 屋根材: スチール折板 (ペフ無/t=0.6) ※価格別途
 柱仕様: ロング柱25仕様 (有効高 約2,500mm)
 横材: なし

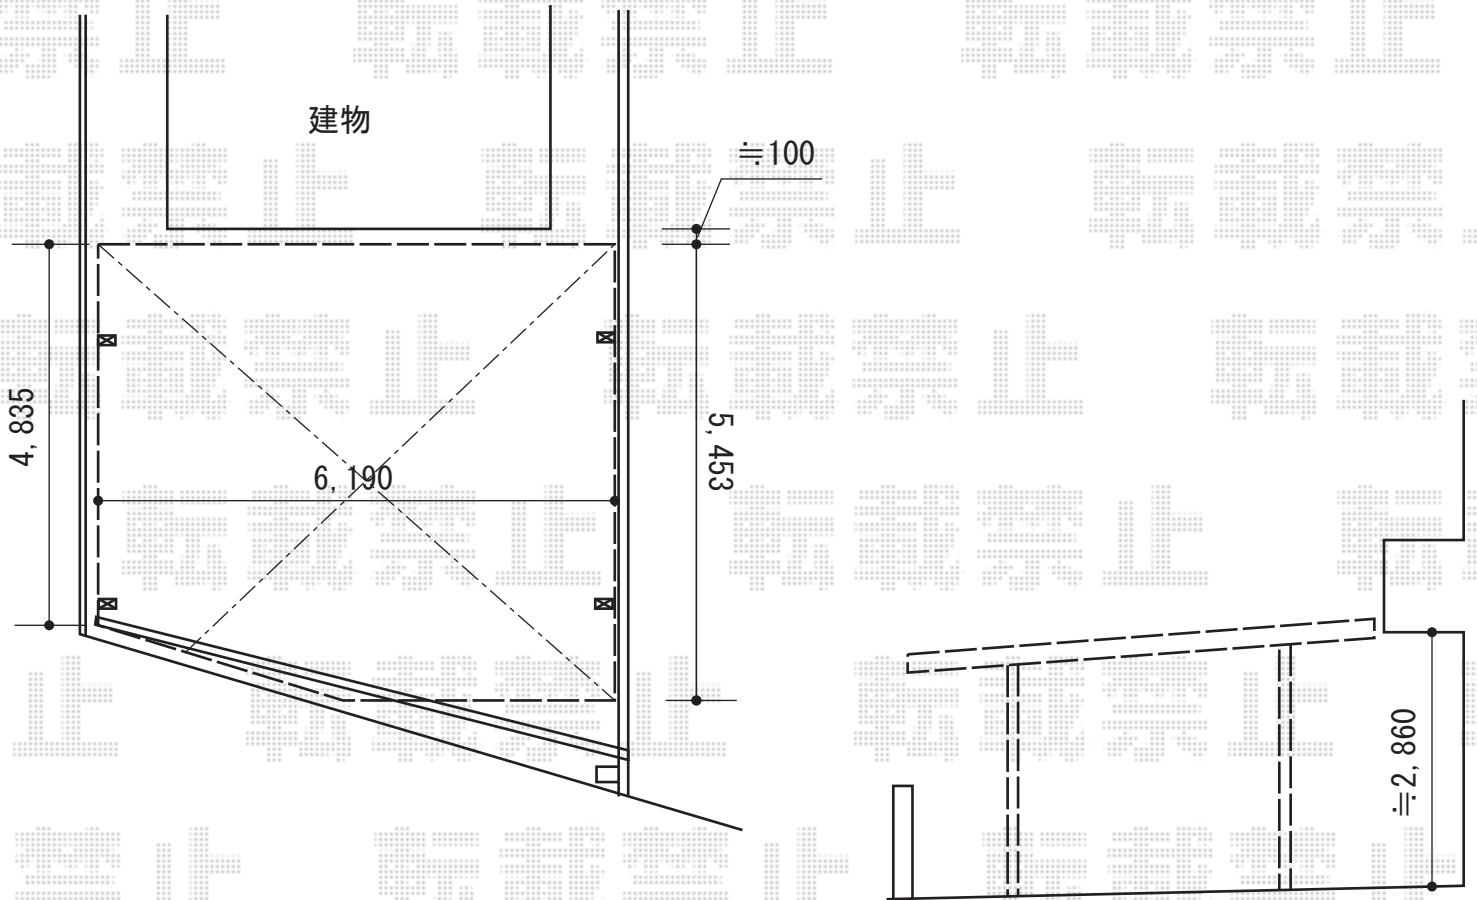

2015-5-279000	担当者	酒井
---------------	-----	----