

カーポート 施工概略図

YKK AP レイナポートグラン 延長 積雪～20cm対応


幅= 2,550mm

奥行= 7,200mm

色： プラチナステン

屋根材： 熱線遮断ポリカーボネート（クリアマット）

柱仕様： ハイルフ柱仕様（有効高 約2,350mm）

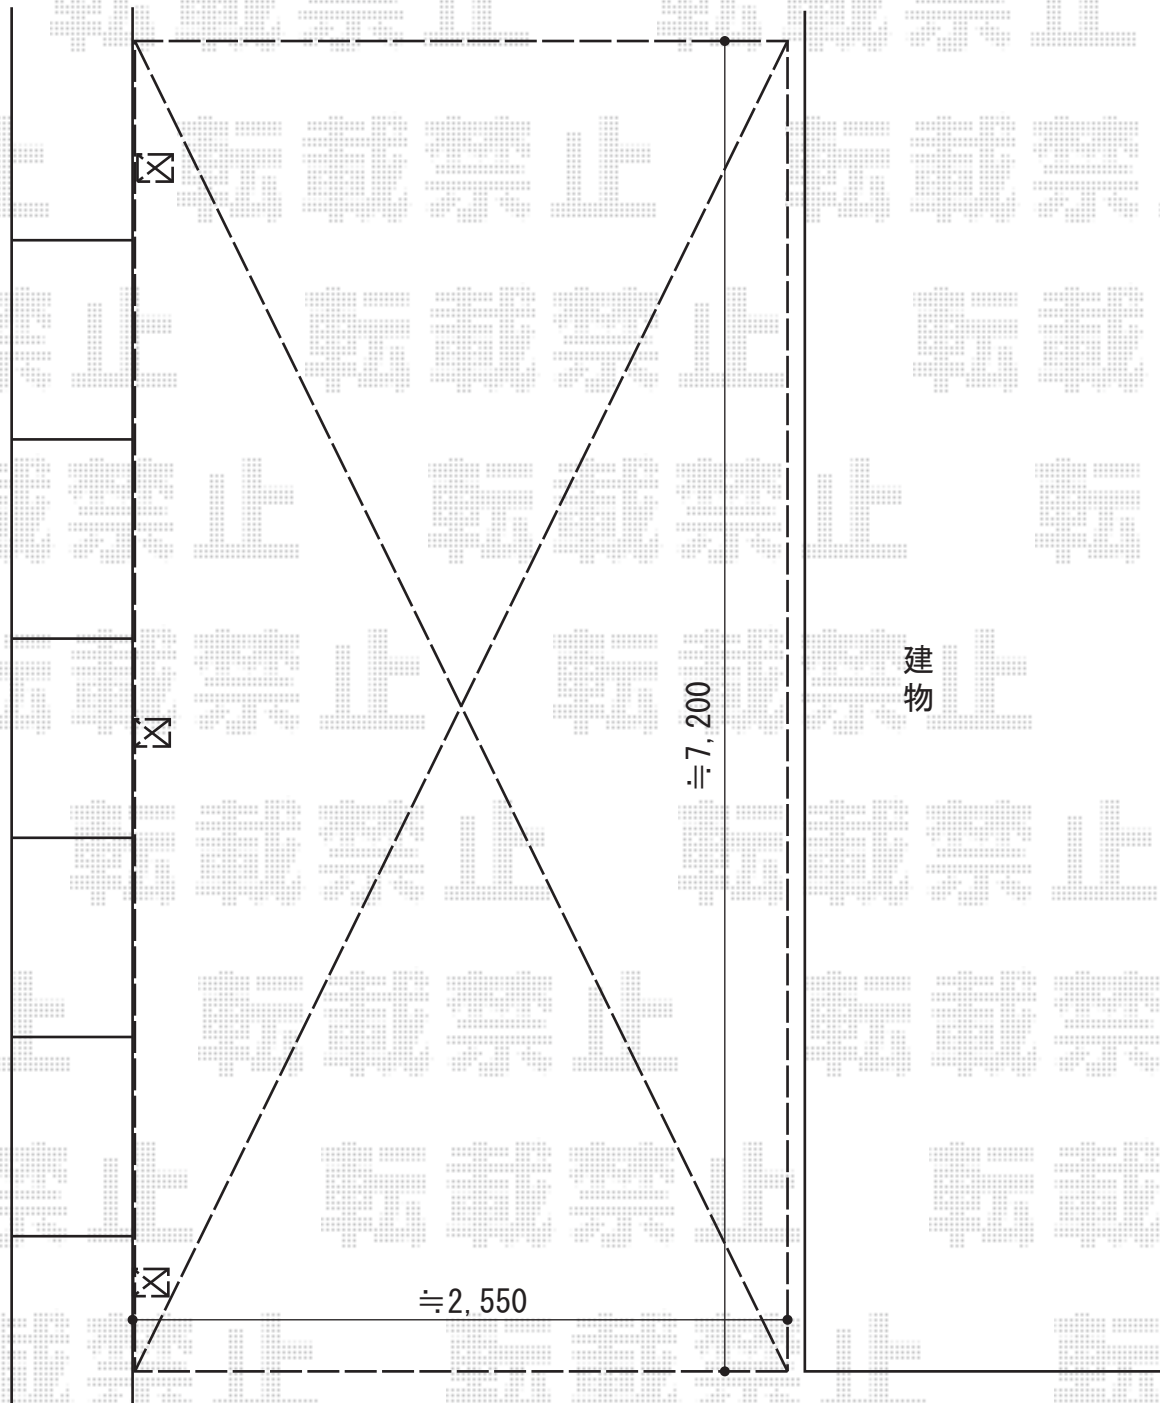

2015-5-279053

担当者

赤松