カーポート　施工概略図

LIXIL（トステム） リベルポートシグマIII 3台用 積雪～20cm対応
幅= 7,208mm
奥行= 5,600mm
色： シャイングレー
屋根材： 熱線吸収アクアポリカーボネート（ライトブルー）
柱仕様： ロング柱23仕様（有効高 約2,300mm）

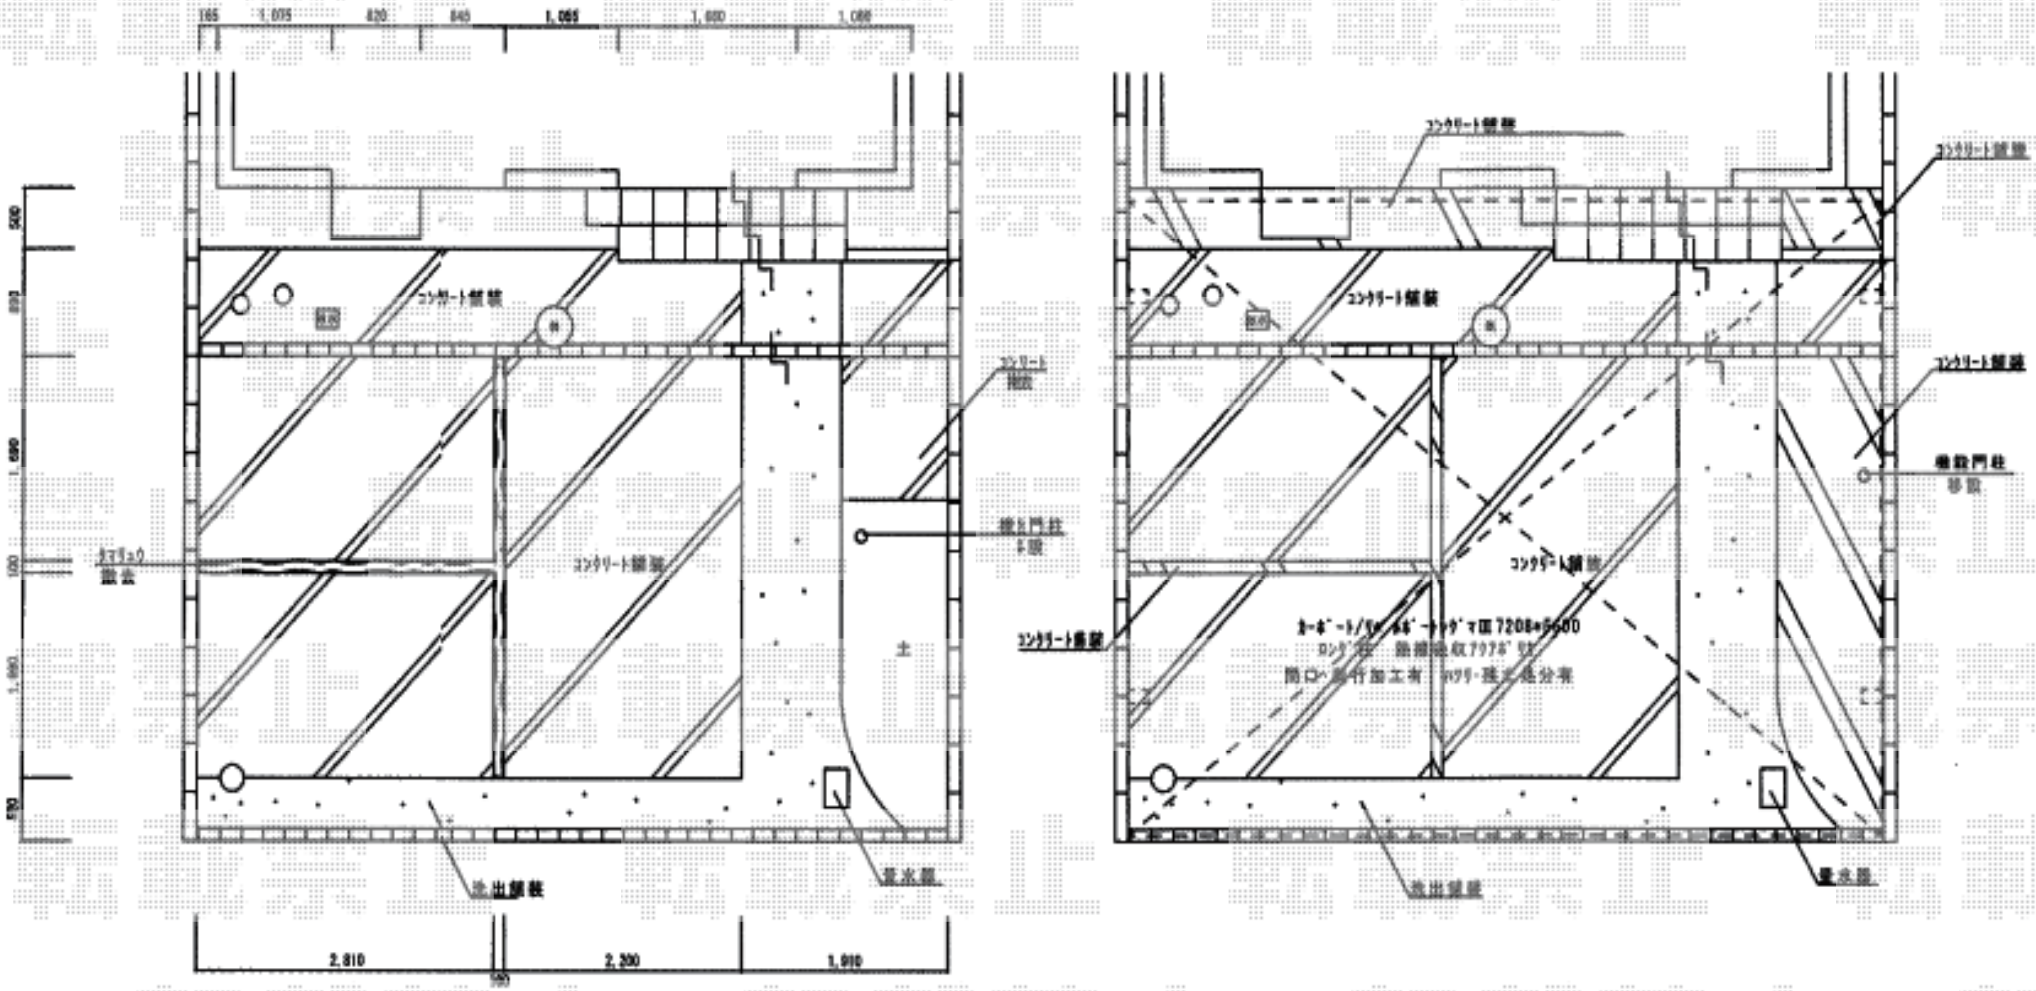
165
1,075
820
840
1,085
1,080
1,086
500
800
1,690
100
1,690
500
コンクリート舗装
コンクリート舗装
コンクリート舗装
土
2,810
2,300
1,910
コンクリート舗装
コンクリート舗装
コンクリート舗装