


テラス屋根 施工概略図

YKK AP ヴェクターテラス F型 テラスタイプ 単体 積雪~20cm対応  
間口= 関東間2.0間 (柱芯々3,485mm 屋根幅3,670mm)  
出幅= 7尺 (2,070mm)  
色: プラチナステン  
屋根材: 熱線遮断ポリカーボネート (クリアマット調)  
柱仕様: ロング柱/柱標準タイプ (柱2本)  
施工方法: 上止め仕様

YKK AP ヴェクター用 吊り下げ式物干し 標準 2本入  
色: プラチナステン

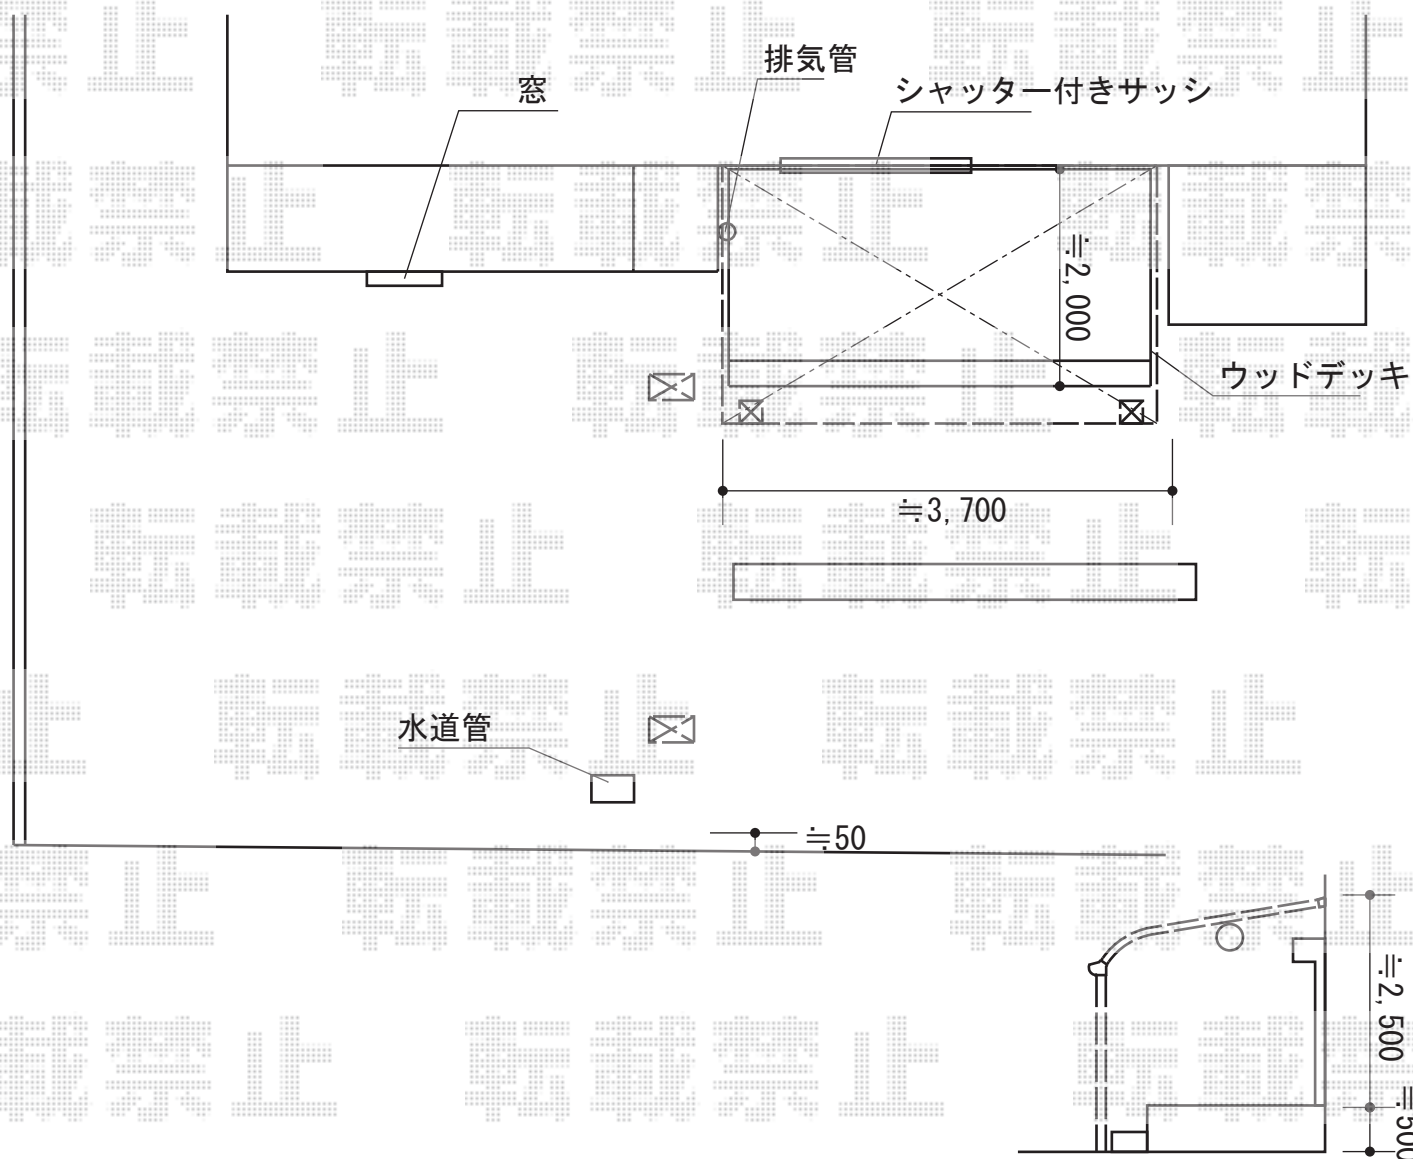

2015-5-279128

担当者

栢田