
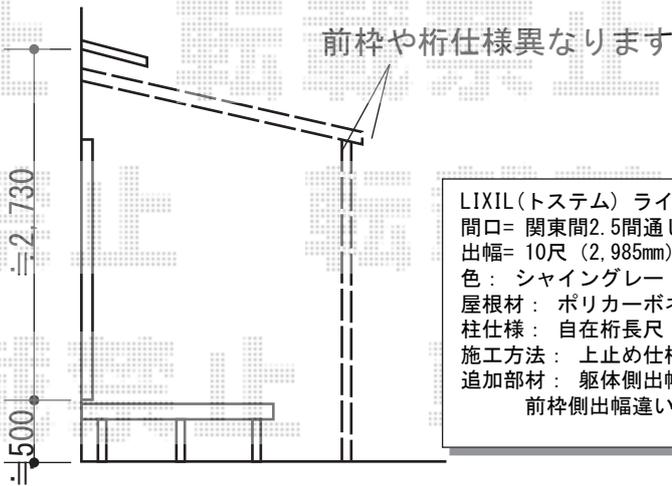


テラス屋根 施工概略図

LIXIL(トステム) ライザーテラスII F型 テラスタイプ 連棟 積雪~20cm対応
 間口= 関東間4.0間[2.0+2.0間] (柱芯々7,080mm 屋根幅7,300mm)
 出幅= 8尺 (2,385mm)
 色: シャイングレー
 屋根材: ポリカーボネート (ブルースモーク)
 柱仕様: 自在桁長尺・出幅自在桁タイプ (柱3本)
 施工方法: 上止め仕様

LIXIL(トステム) ライザーテラスII用吊り下げ物干し (ワイド) ロング2本入り×1セット
 色: シャイングレー

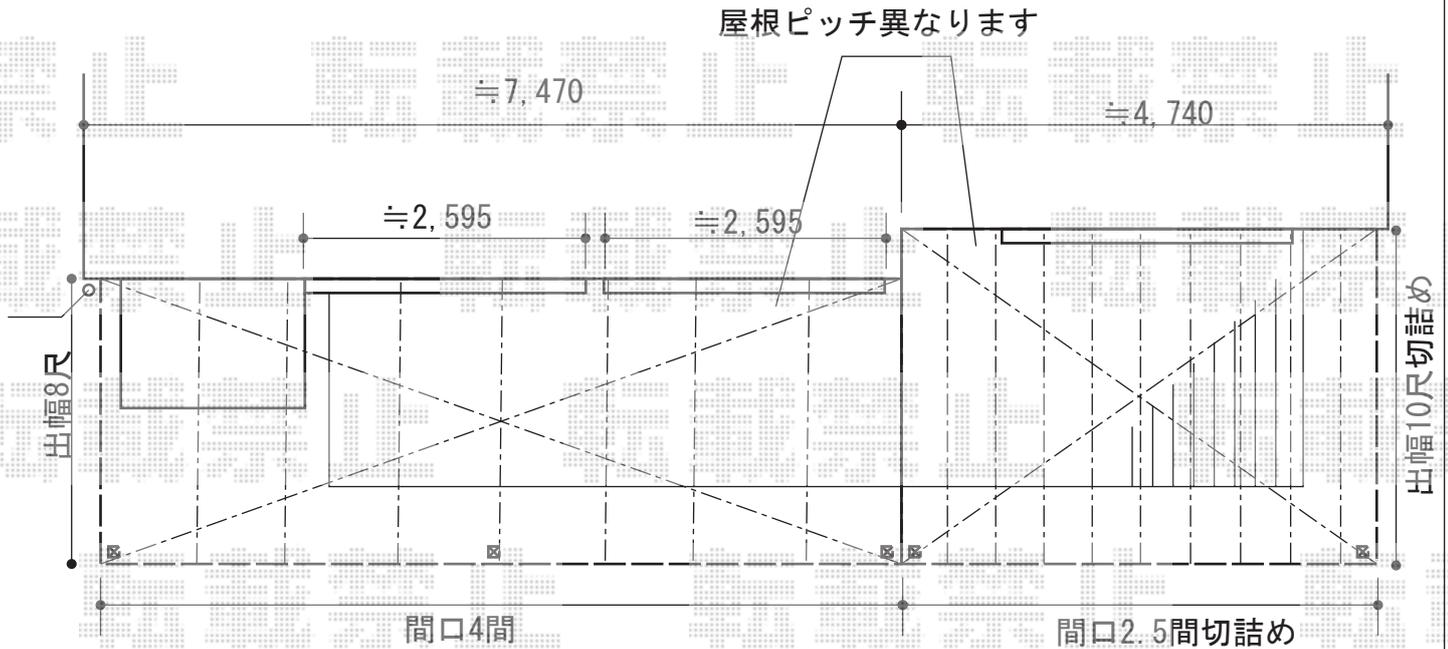

LIXIL(トステム) ライザーテラスII F型 テラスタイプ 単体 積雪~20cm対応
 間口= 関東間2.5間通し (柱芯々4,350mm 屋根幅4,570mm)
 出幅= 10尺 (2,985mm)
 色: シャイングレー
 屋根材: ポリカーボネート (ブルースモーク)
 柱仕様: 自在桁長尺・柱奥行移動タイプ (柱2本)
 施工方法: 上止め仕様
 追加部材: 躯体側出幅違い部品セット×1・
 前枠側出幅違いカバーセット×1・前枠側出幅違い部品セット×1

2015-5-279276

担当者

柘田