


フェンス 施工概略図

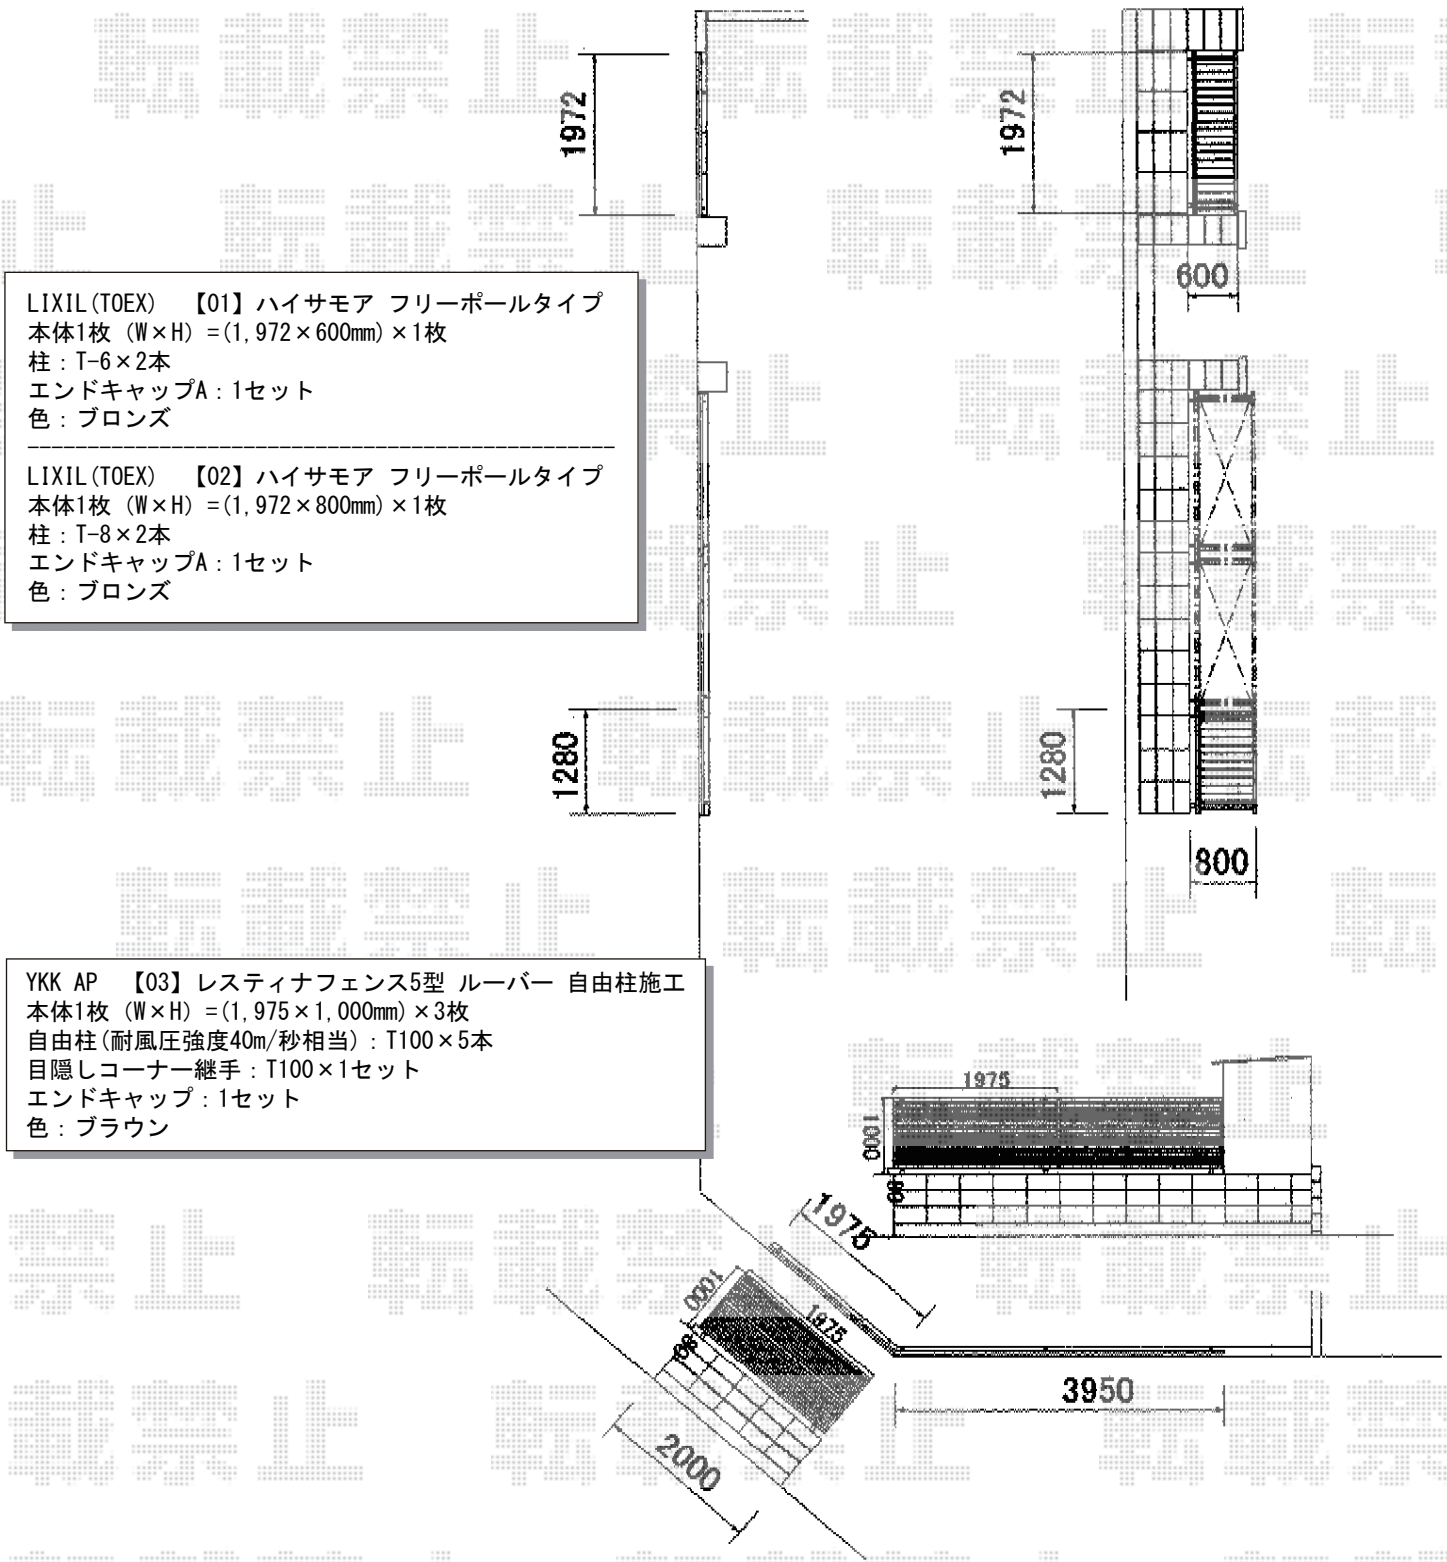

LIXIL (TOEX) 【01】 ハイサモア フリーポールタイプ
 本体1枚 (W×H) =(1,972×600mm) ×1枚
 柱: T-6×2本
 エンドキャップA: 1セット
 色: ブロンズ

LIXIL (TOEX) 【02】 ハイサモア フリーポールタイプ
 本体1枚 (W×H) =(1,972×800mm) ×1枚
 柱: T-8×2本
 エンドキャップA: 1セット
 色: ブロンズ

YKK AP 【03】 レスティナフェンス5型 ルーバー 自由柱施工
 本体1枚 (W×H) =(1,975×1,000mm) ×3枚
 自由柱 (耐風圧強度40m/秒相当): T100×5本
 目隠しコーナー継手: T100×1セット
 エンドキャップ: 1セット
 色: ブラウン

2015-4-272846	担当者	谷
---------------	-----	---