


フェンス 施工概略図

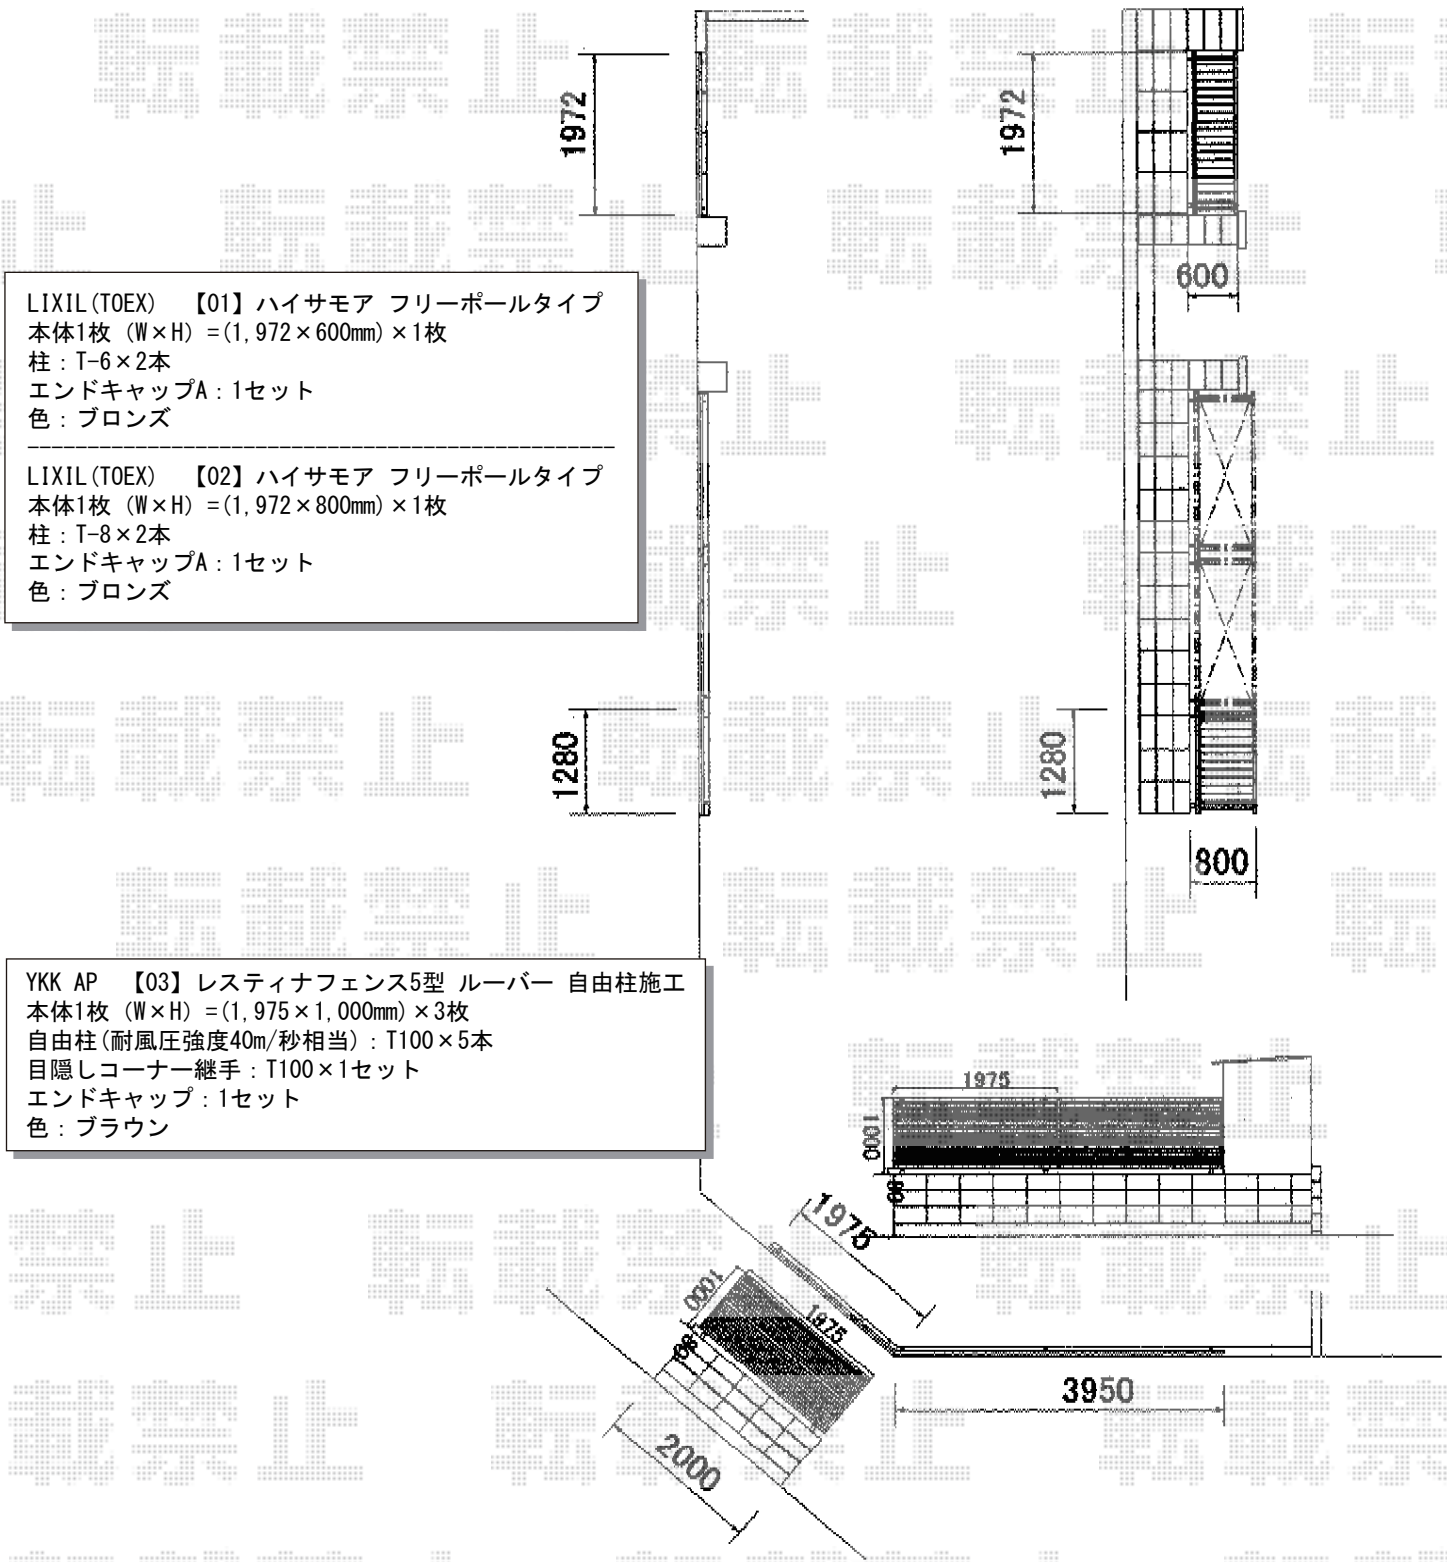

LIXIL (TOEX) 【01】ハイサモア フリーポールタイプ  
 本体1枚 (W×H) = (1,972×600mm) × 1枚  
 柱: T-6×2本  
 エンドキャップA: 1セット  
 色: ブロンズ

---

LIXIL (TOEX) 【02】ハイサモア フリーポールタイプ  
 本体1枚 (W×H) = (1,972×800mm) × 1枚  
 柱: T-8×2本  
 エンドキャップA: 1セット  
 色: ブロンズ

YKK AP 【03】レスティナフェンス5型 ルーバー 自由柱施工  
 本体1枚 (W×H) = (1,975×1,000mm) × 3枚  
 自由柱 (耐風圧強度40m/秒相当): T100×5本  
 目隠しコーナー継手: T100×1セット  
 エンドキャップ: 1セット  
 色: ブラウン

2015-4-272846	担当者	谷
---------------	-----	---