

カーポート 施工概略図

YKK AP レイナポートグラン 積雪～20cm対応

幅= 2,700mm

奥行= 5,768mm

色： ブラウン


屋根材： 熱線遮断ポリカーボネート(クリアマット)

柱仕様： ハイライフ柱仕様(有効高 約2,350mm)

YKK AP レイナポートグラン 着脱式サポート

標準・ハイライフ兼用 2本入り×1セット

色： ブラウン

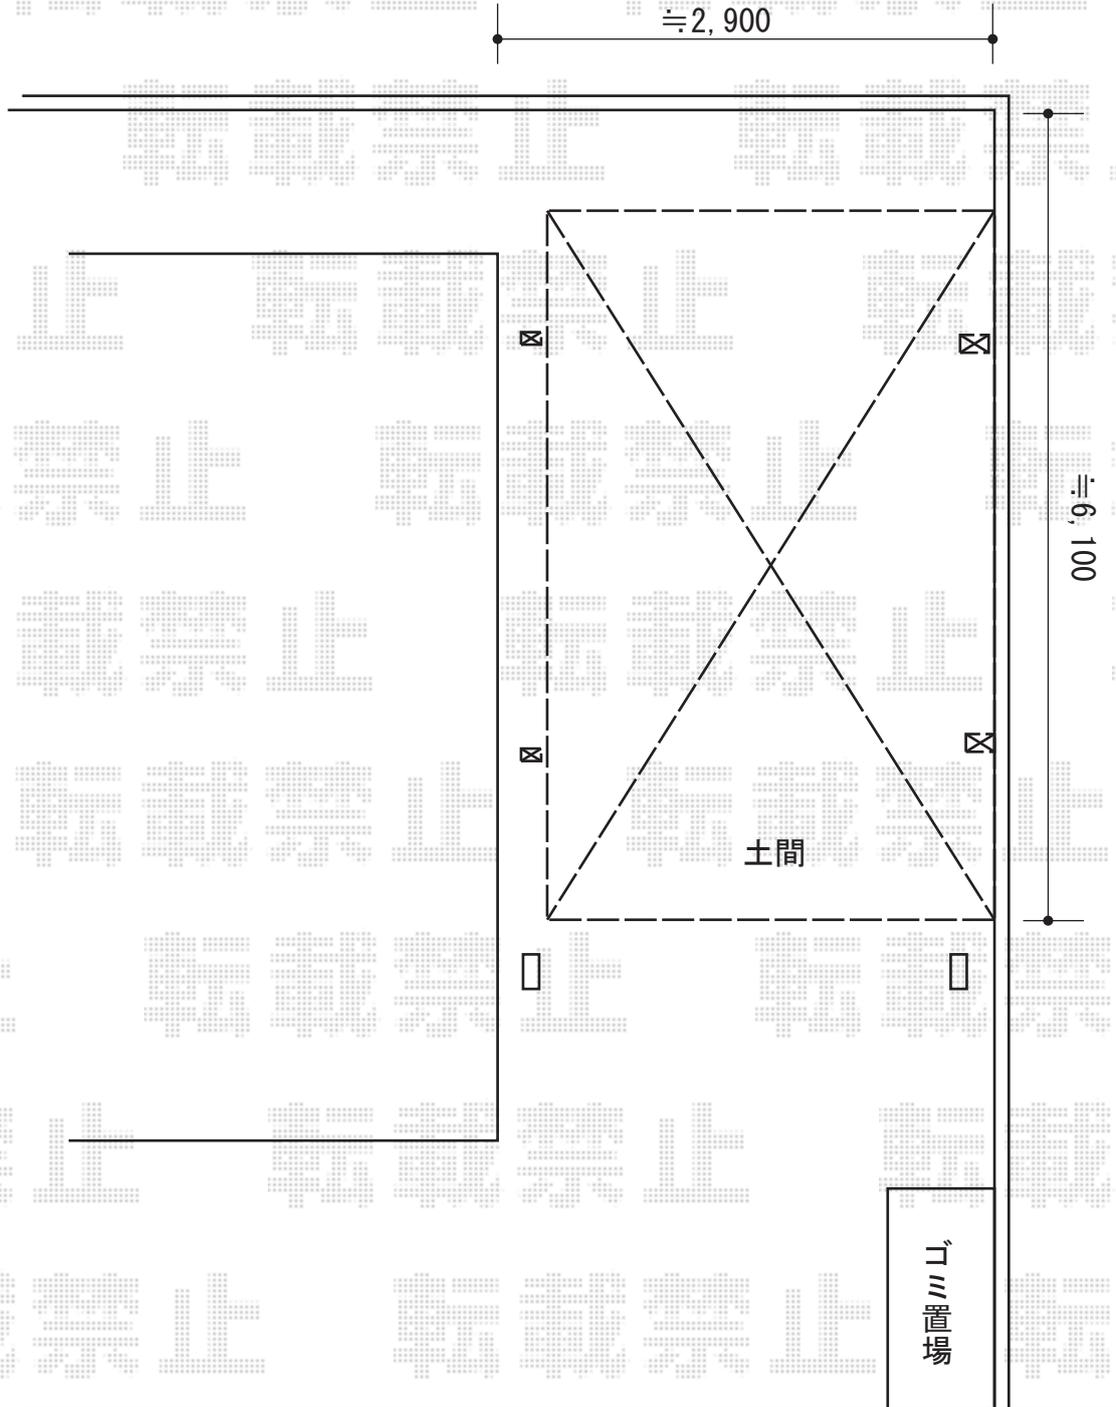

2015-5-279312

担当者

酒井