


# テラス屋根 施工概略図

LIXIL(トステム) <1階車庫>ライザーテラスII F型 テラスタイプ 単体 積雪~20cm対応  
 間口= メーター3000 (柱芯々2,800mm 屋根幅3,020mm)  
 出幅= 10尺 (2,985mm)  
 色: シャイングレー  
 屋根材: ポリカーボネート (クリアマット・すりガラス調)  
 柱仕様: 自在桁長尺・出幅自在桁タイプ (柱2本)  
 施工方法: 上止め仕様  
 追加部材: 軽量鉄骨対応部品

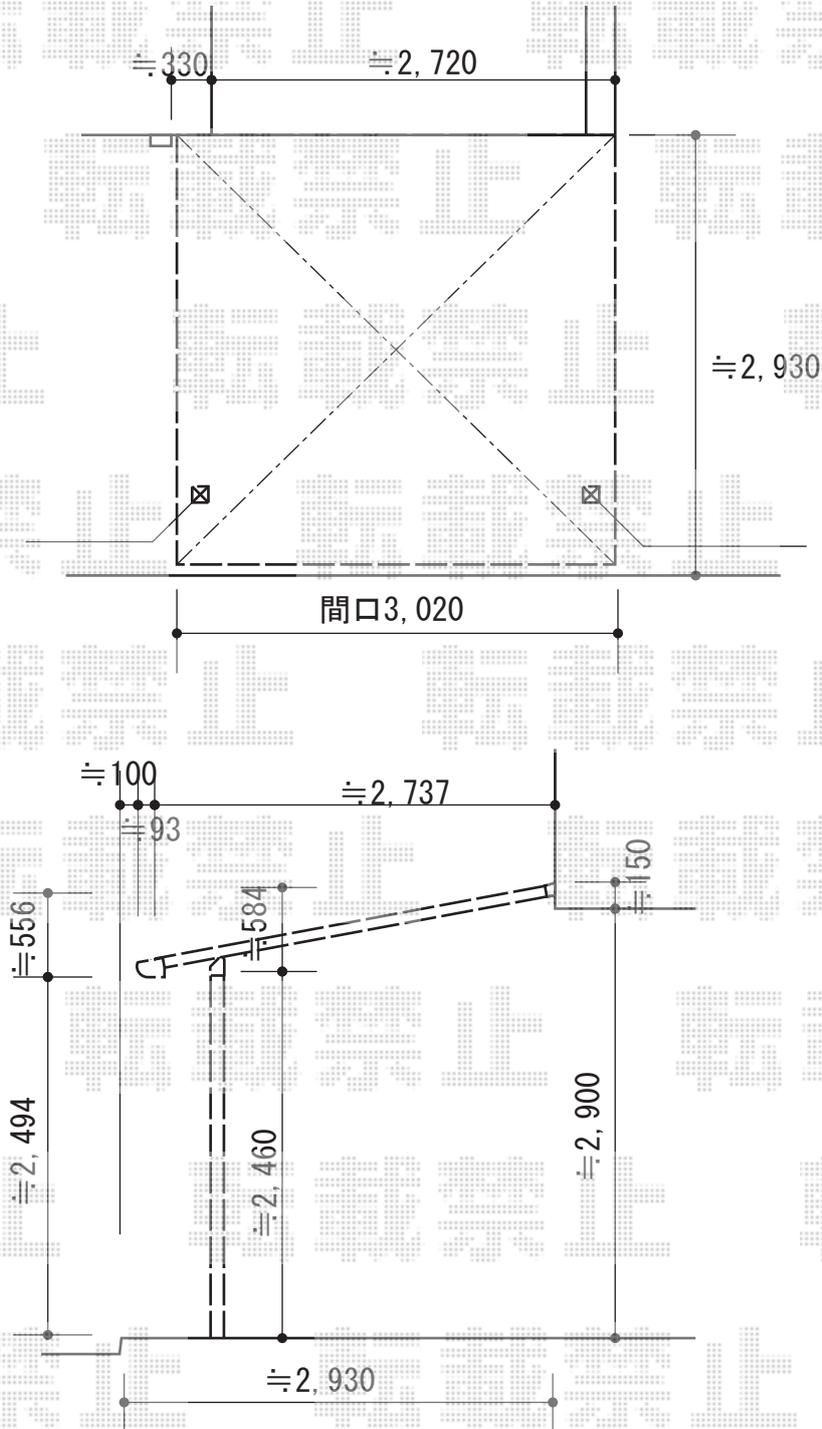

2015-5-279321

担当者

木附