


カーポート工事 施工概略図

YKK AP 【A】 クイックポートV型 積雪～20cm対応
 幅= 2,964mm
 奥行= 5,052mm
 色： カームブラック
 屋根材： 熱線遮断ポリカーボネート（アースブルーマット調）
 柱仕様： 標準柱仕様（有効高 約1,800mm）

YKK AP 【A】 クイックポートV型 収納式サポート 2本入り×1セット
 色： カームブラック

YKK AP 【B】 クイックポートV型 M合掌 積雪～20cm対応
 幅= 5,642mm
 奥行= 5,052mm
 色： カームブラック
 屋根材： 熱線遮断ポリカーボネート（アースブルーマット調）
 柱仕様： ハイルフ柱仕様（有効高 約2,400mm）

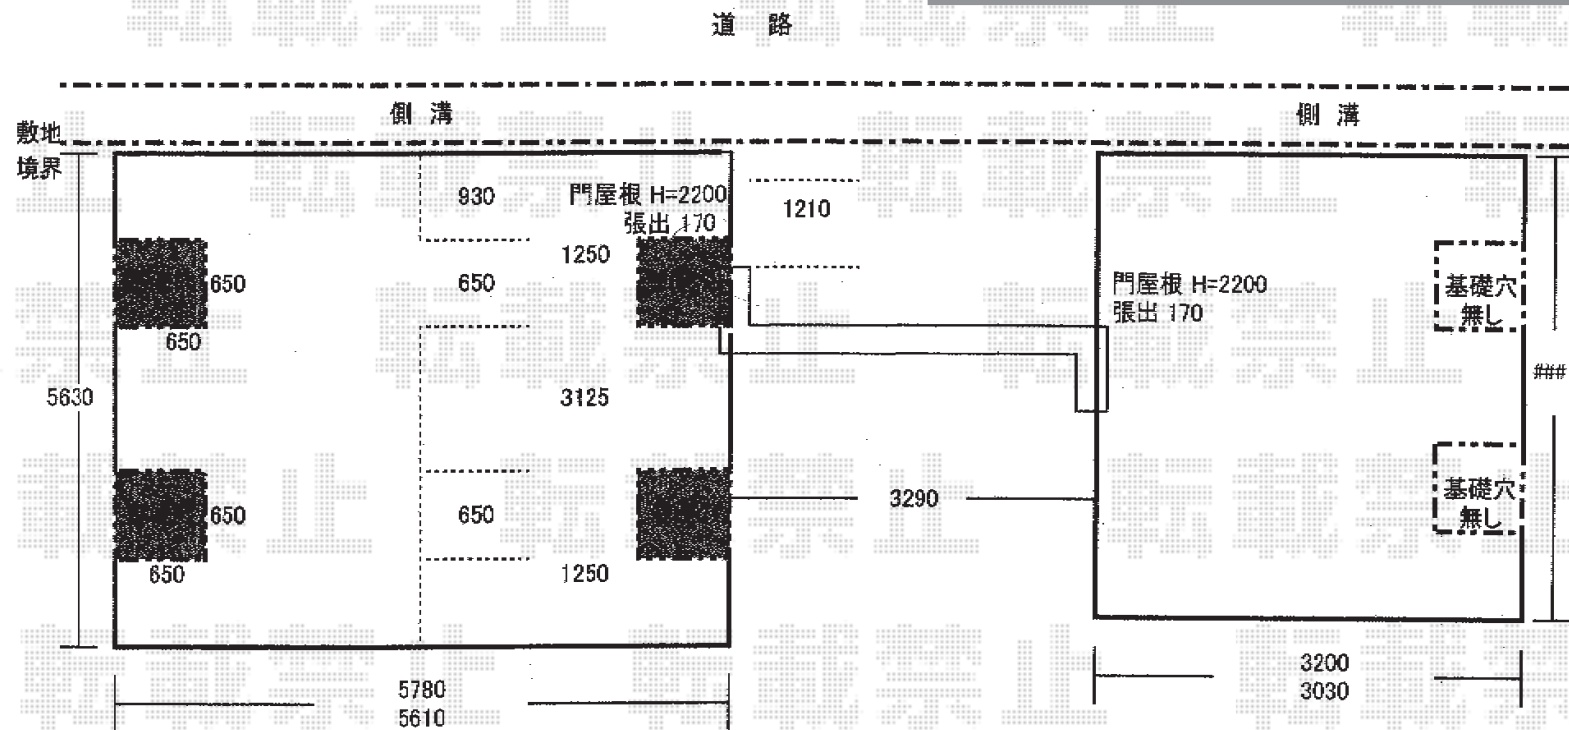

※正式な設置位置は、現場にて決定致します