カーポート工事　施工概略図

YKK AP 【A】クイックポートV型 積雪～20cm対応
幅= 2,964mm
奥行= 5,052mm
色： カームブラック
屋根材： 熱線遮断ポリカーボネート（アースブルーマット調）
柱仕様： 標準柱仕様（有効高 約1,800mm）

YKK AP 【A】クイックポートV型 収納式サポート 2本入り×1セット
色： カームブラック

YKK AP 【B】クイックポートV型 M合掌 積雪～20cm対応
幅= 5,642mm
奥行= 5,052mm
色： カームブラック
屋根材： 熱線遮断ポリカーボネート（アースブルーマット調）
柱仕様： ハイルーフ柱仕様（有効高 約2,400mm）

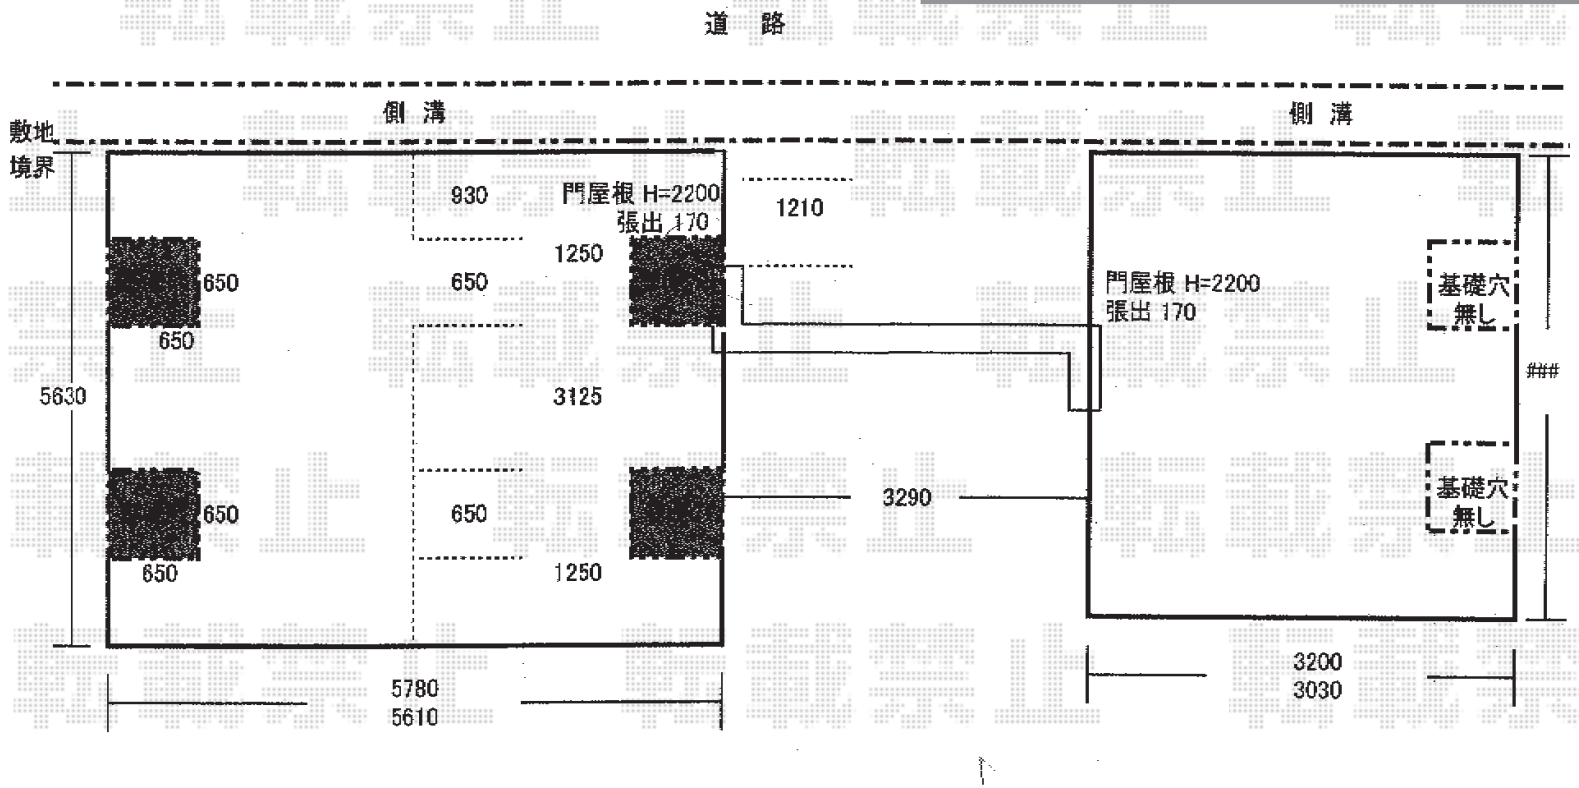

※正式な設置位置は、現場にて決定致します

エクスショップ

現場状況や作図制限により概略図の内容と多少の違いが生じることがございます。
施工時は、現場優先とさせて頂きたく思いますので、お立会い頂き、最終のご指示のほど、何卒、宜しくお願い致します。
全ての著作権はエクスショップに帰属します。当社とのお取引目的以外の使用・複製・転載は如何なる場合も禁止しております。

2015-5-279366

担当　赤松