


テラス屋根 施工概略図

YKK AP ヴェクターテラス R型 テラスタイプ 単体 積雪~20cm対応  
間口= メーター1.5間 (柱芯々2,845mm 屋根幅3,030mm)  
出幅= 6尺 (1,770mm)  
色 : プラチナステン  
屋根材 : ポリカーボネート (アースブルー)  
柱仕様 : 柱標準タイプ (柱2本)  
施工方法 : 上止め仕様  
オプション : 吊り下げ物干し 標準 2本入

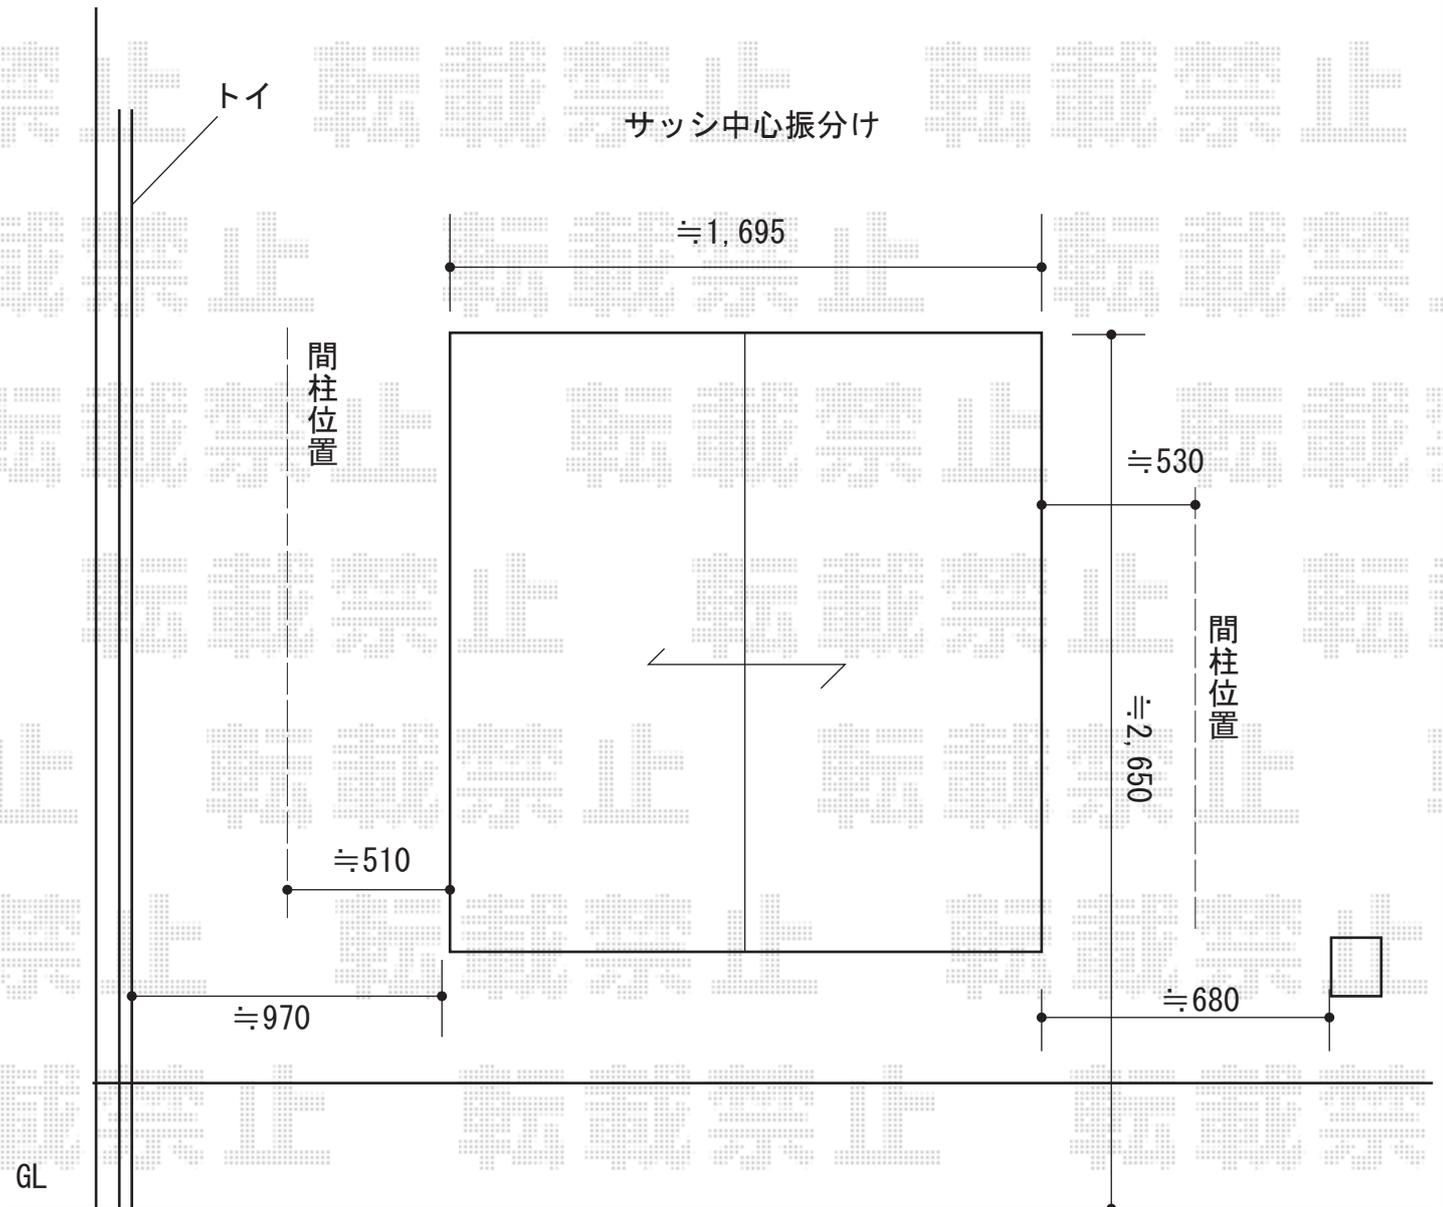

2015-5-279451

担当者

邑智