


カーポート 施工概略図

YKK AP レイナポートグラン 積雪~20cm対応
幅= 3,000mm
奥行= 5,052mm
色： カームブラック
屋根材： ポリカーボネート（アースブルー）
柱仕様： ハイルフ柱仕様（有効高 約2,350mm）

YKK AP レイナポートグランミニ用 車止めバー 51用
色： カームブラック

道路

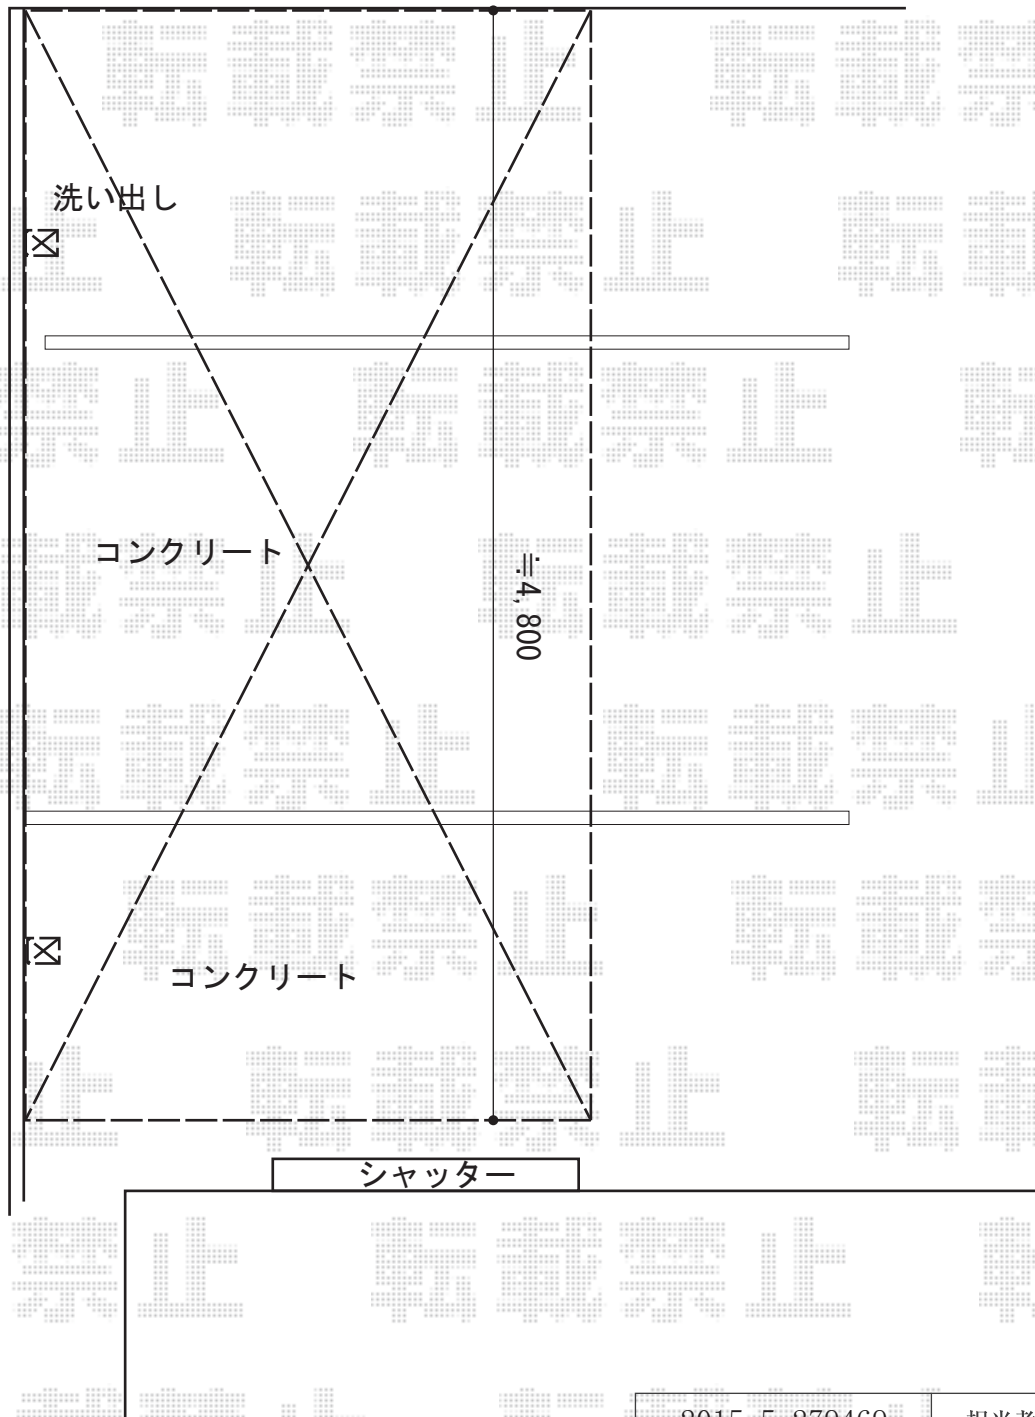

2015-5-279469

担当者

酒井