


カーポート工事 施工概略図

LIXIL(トステム) ネスカR (ラウンドスタイル) 縦連棟 積雪~20cm対応
幅= 2,701mm
奥行= 9,922mm
色: シャイングレー
屋根材: 熱線吸収ポリカーボネート (クリアマットS・すりガラス調)
柱仕様: ロング柱仕様 (有効高 約2,500mm)

LIXIL(トステム) ネスカR用 屋根材ホルダー50型用
色: シャイングレー
数量: 2セット

LIXIL(トステム) ネスカR用 着脱式サポート ロング柱用 2本入
色: シャイングレー
数量: 2セット

LIXIL(トステム) ネスカR用 母屋補強材セット
色: シャイングレー
数量: 6セット

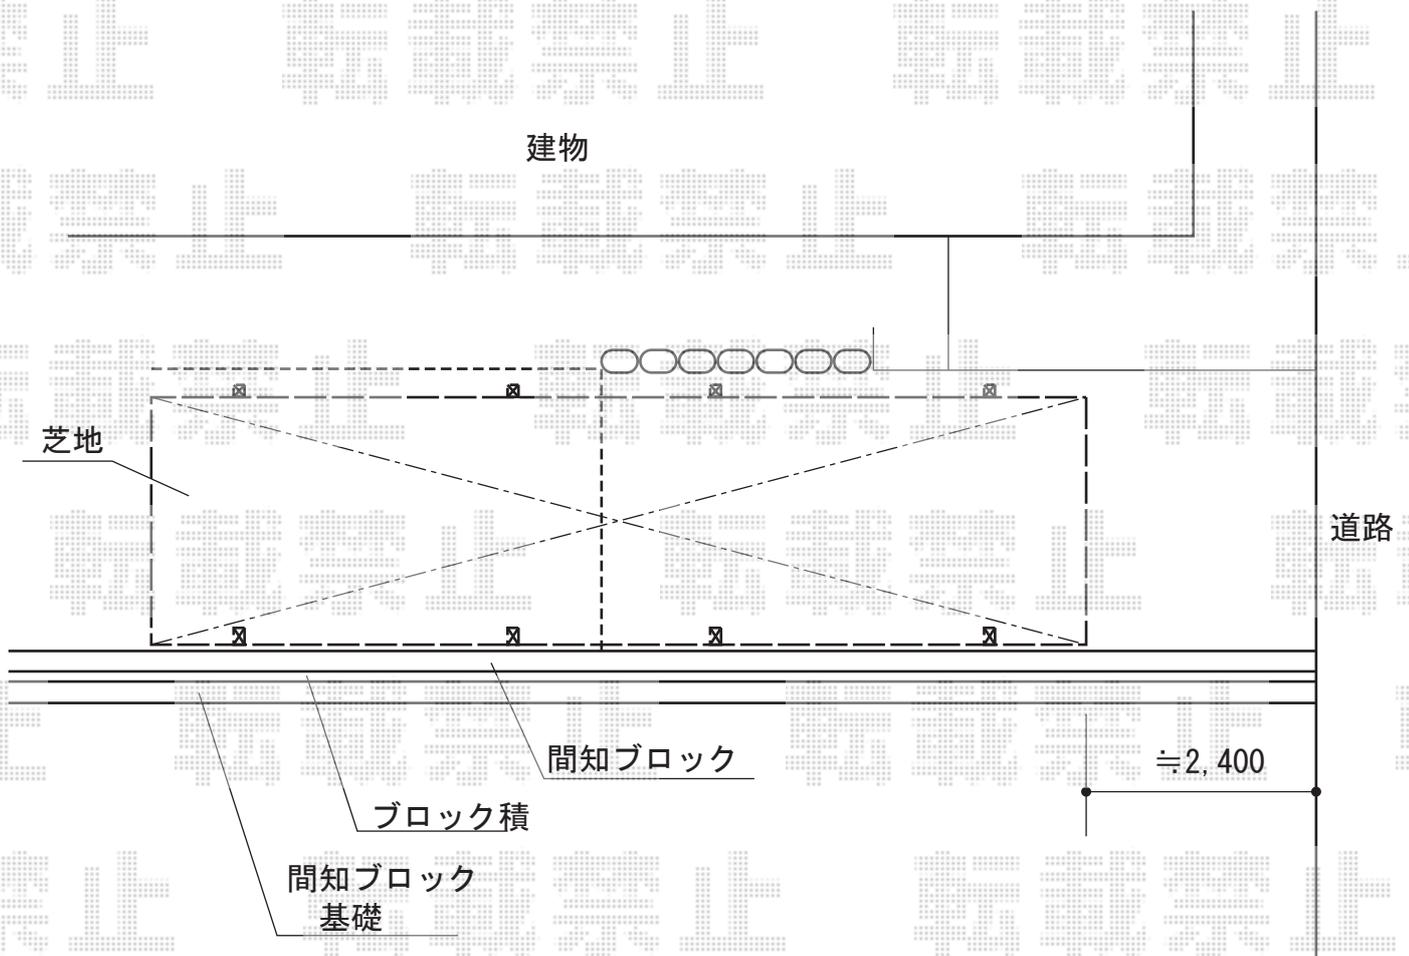

2015-5-279496

担当者

赤松