


カーポート 施工概略図

Value Select プレシオスポート 積雪~20cm対応
 幅=2,400mm
 奥行=5,052mm
 色：ノーブルステン
 屋根材：ポリカーボネート（ガラスマット）
 柱仕様：標準柱仕様（有効高 約1,800mm）

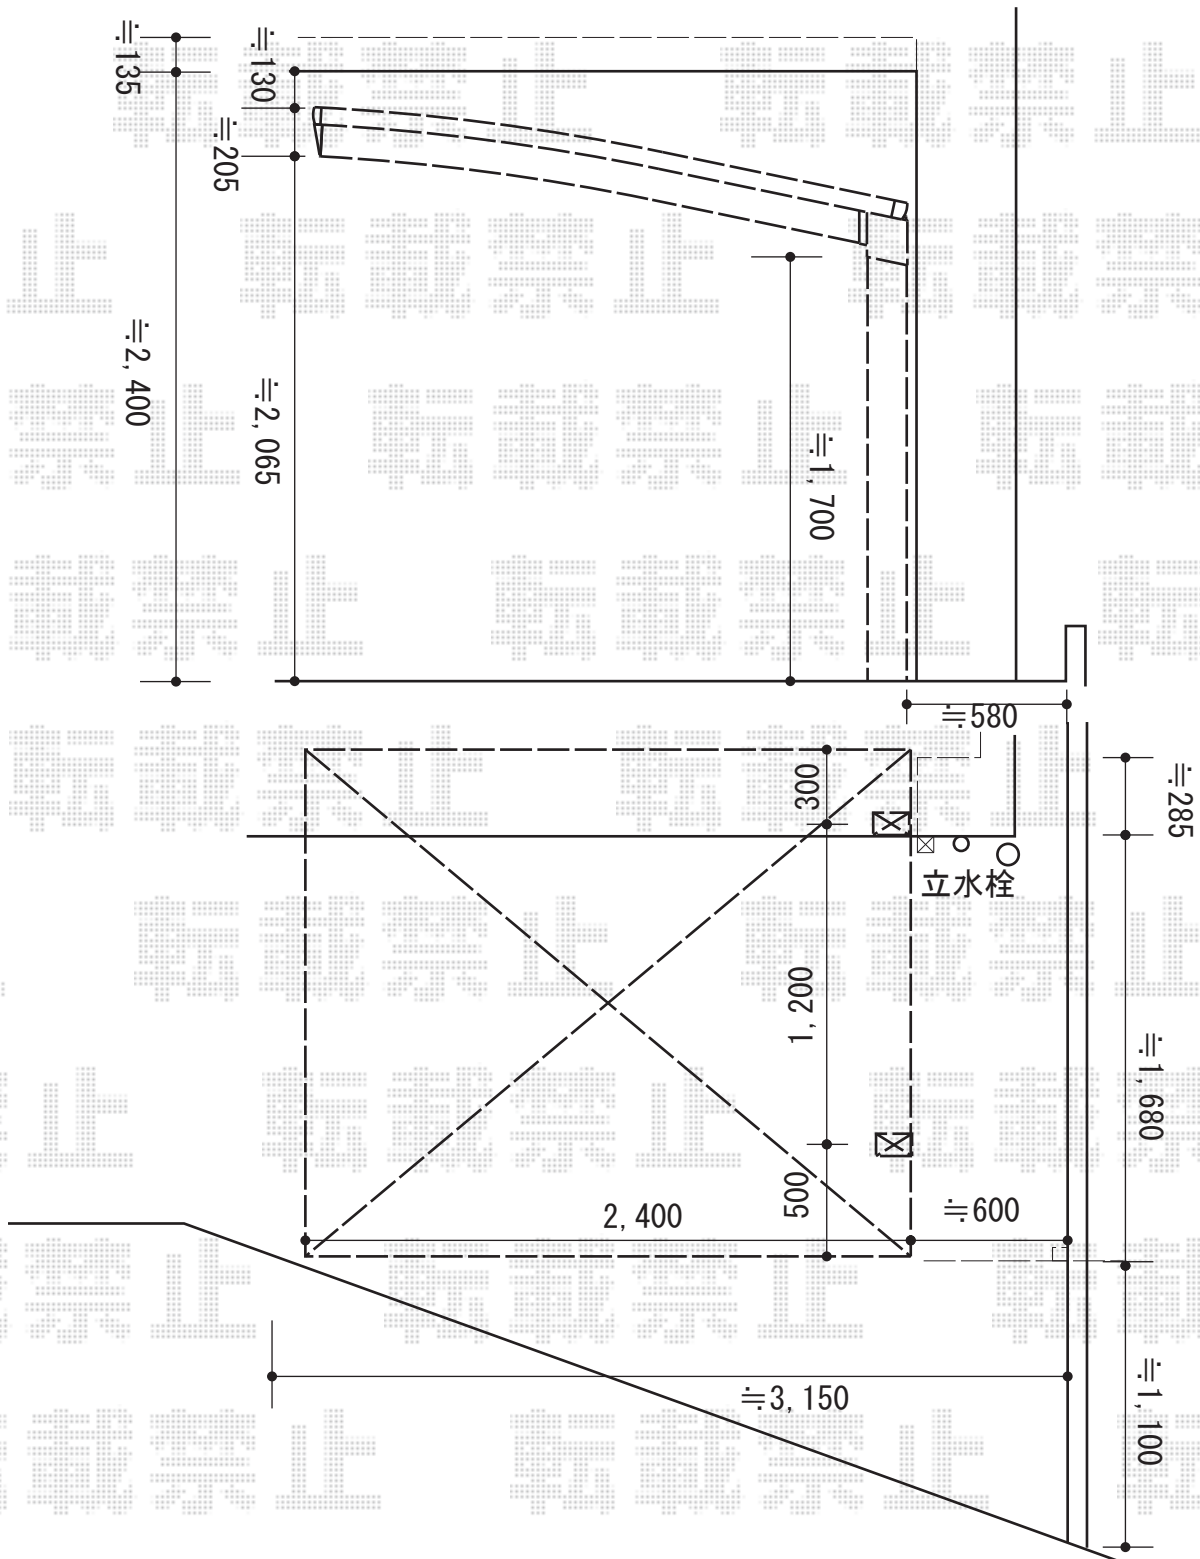

2015-5-279719

担当者

酒井