


エクステリア工事 施工概略図

Value Select トリップゲート RA型 ノンレール 片開き 35S
開口幅= 3,472mm
全幅= 3,572mm
たたみ幅= 371mm
高さ= 1,182mm
色：ステンカラー
キャスター数：2箇所
落棒数：2本

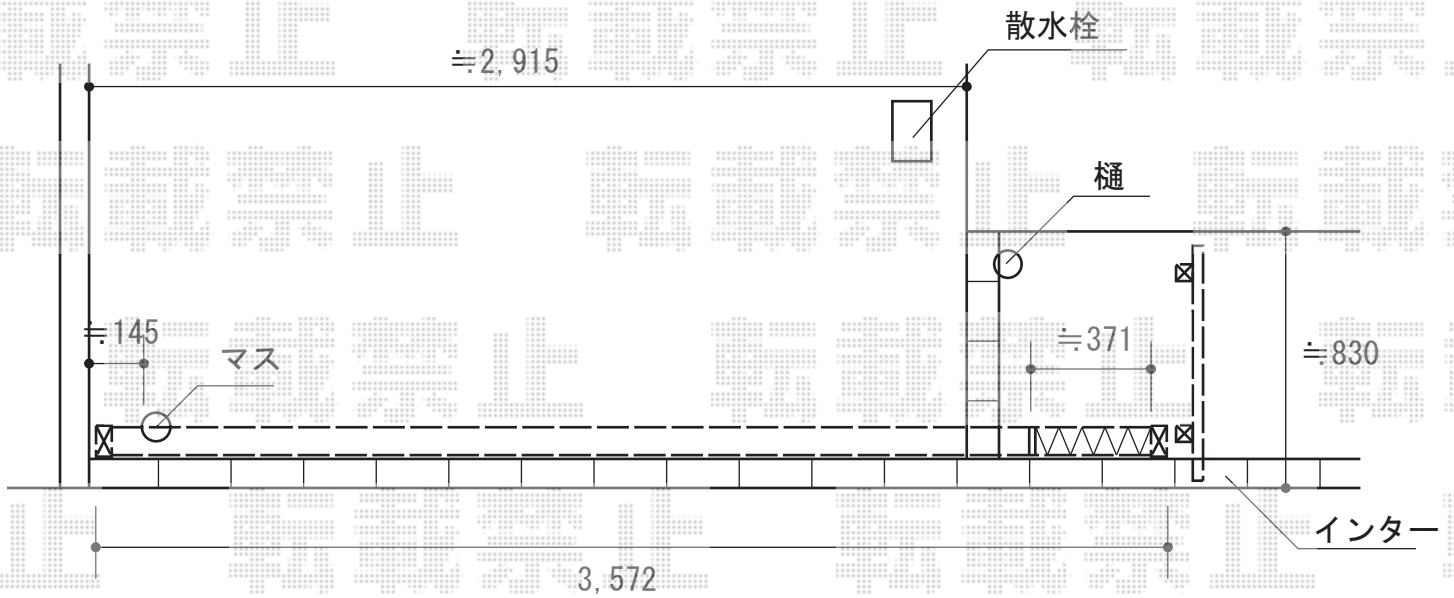

LIXIL (TOEX) ライスフェンス2型 フリーポールタイプ
本体1枚 (W×H) = (1,979.5×1,200mm) ×1枚
柱仕様：T-12×2本
部品セット：2セット
端部キャップ：1セット
色：シャイングレー

2015-5-279735

担当者

木附