
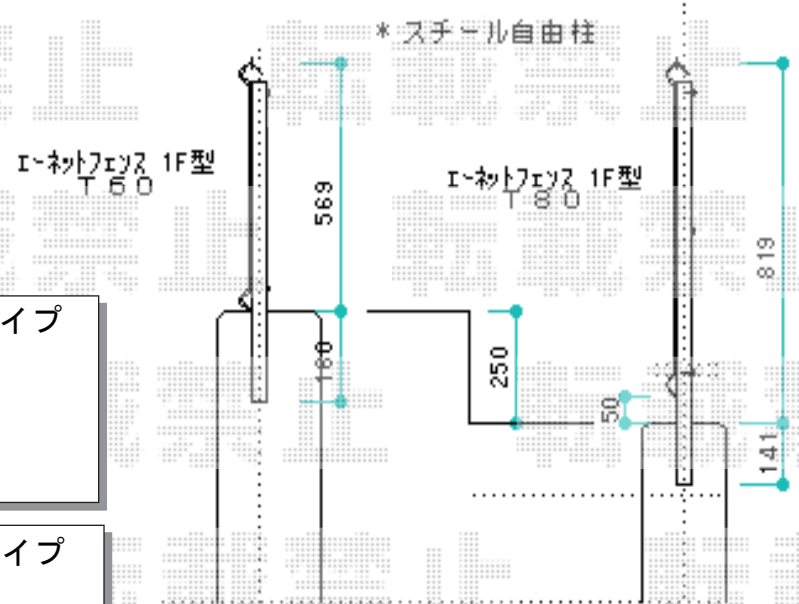


フェンス工事 施工概略図

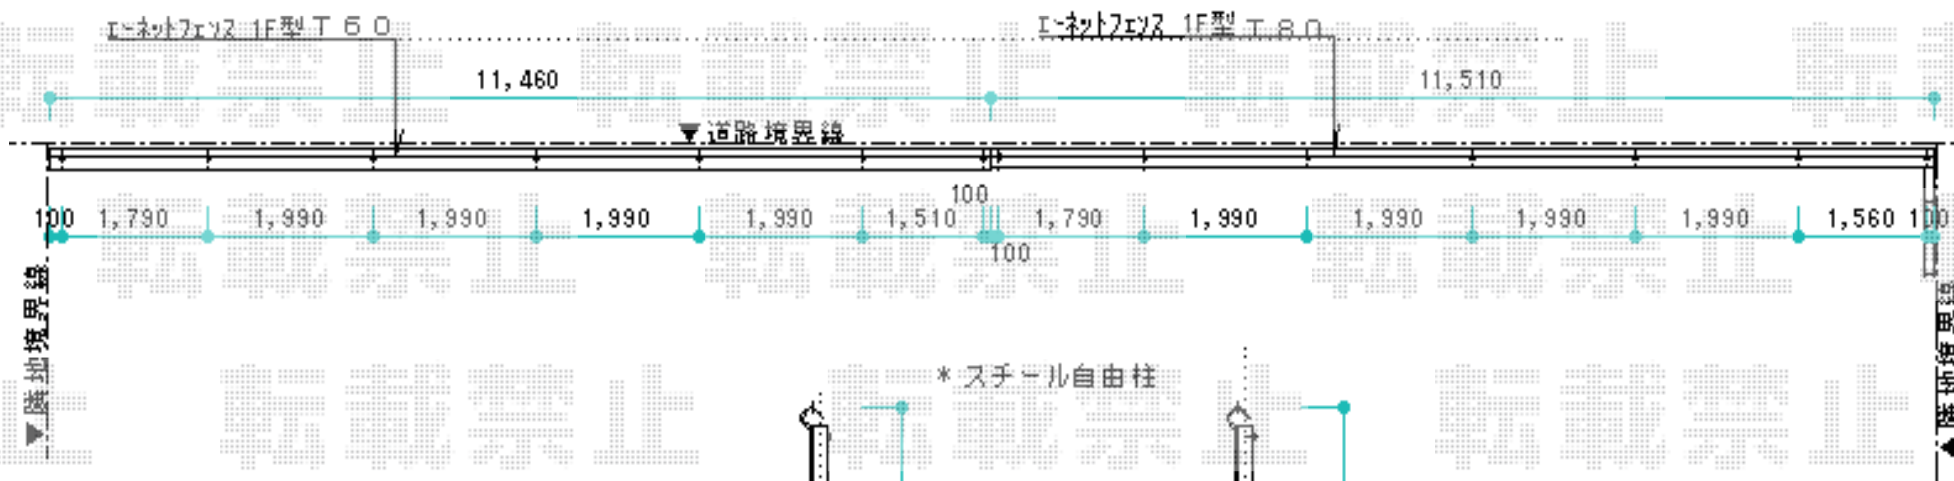

YKK AP イーネットフェンス1F型 自由柱タイプ
 本体1枚 (W×H) = (1,990×800mm) ×6枚
 スチール自由柱： T-80×7本
 端部キャップ： 1セット
 色： ダークブラウン

YKK AP イーネットフェンス1F型 自由柱タイプ
 本体1枚 (W×H) = (1,990×600mm) ×6枚
 スチール自由柱： T-60×7本
 端部キャップ： 1セット
 色： ダークブラウン