

カーポート 施工概略図

ネスカR (ラウンドスタイル) ワイド


幅= 5,139mm

奥行= 4,980mm

色： シャイングレー

屋根材： 熱線吸収ポリカーボネート (ブルーマットS・すりガラス調)

柱仕様： 標準柱仕様 (有効高 約2,200mm)

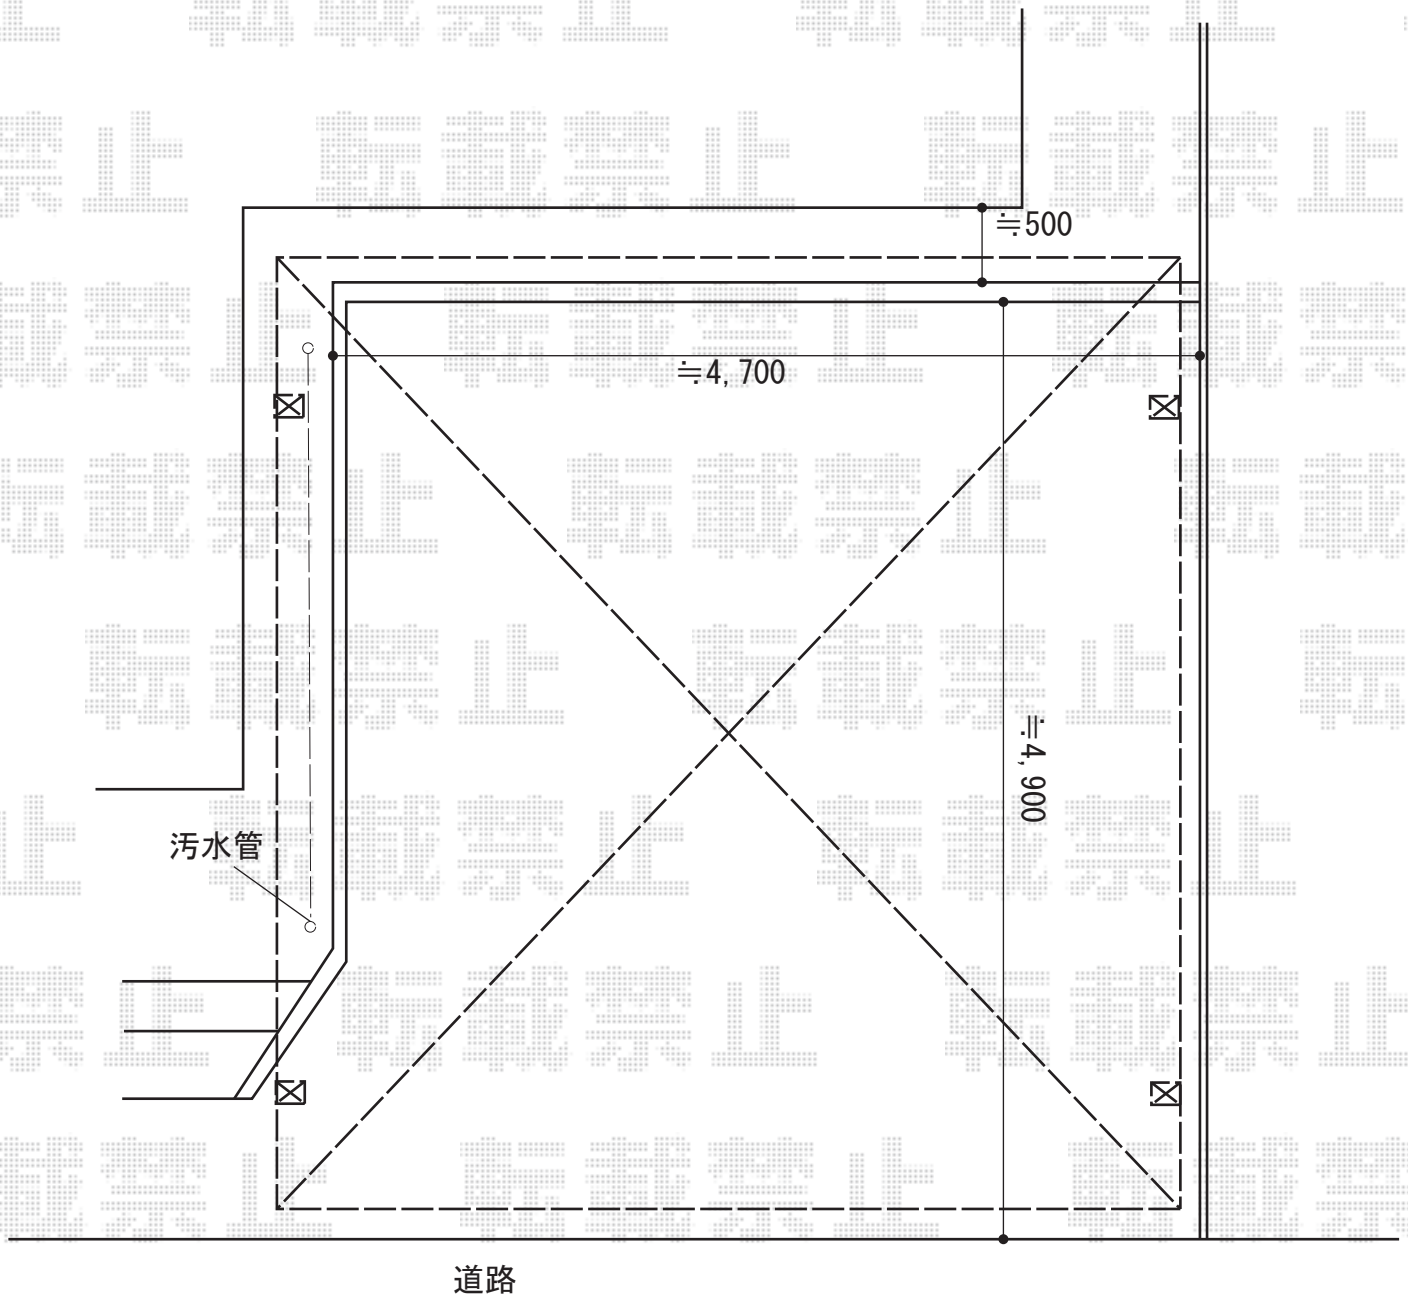

2015-5-279845	担当者	酒井
---------------	-----	----